




Фасад в осях А-Д

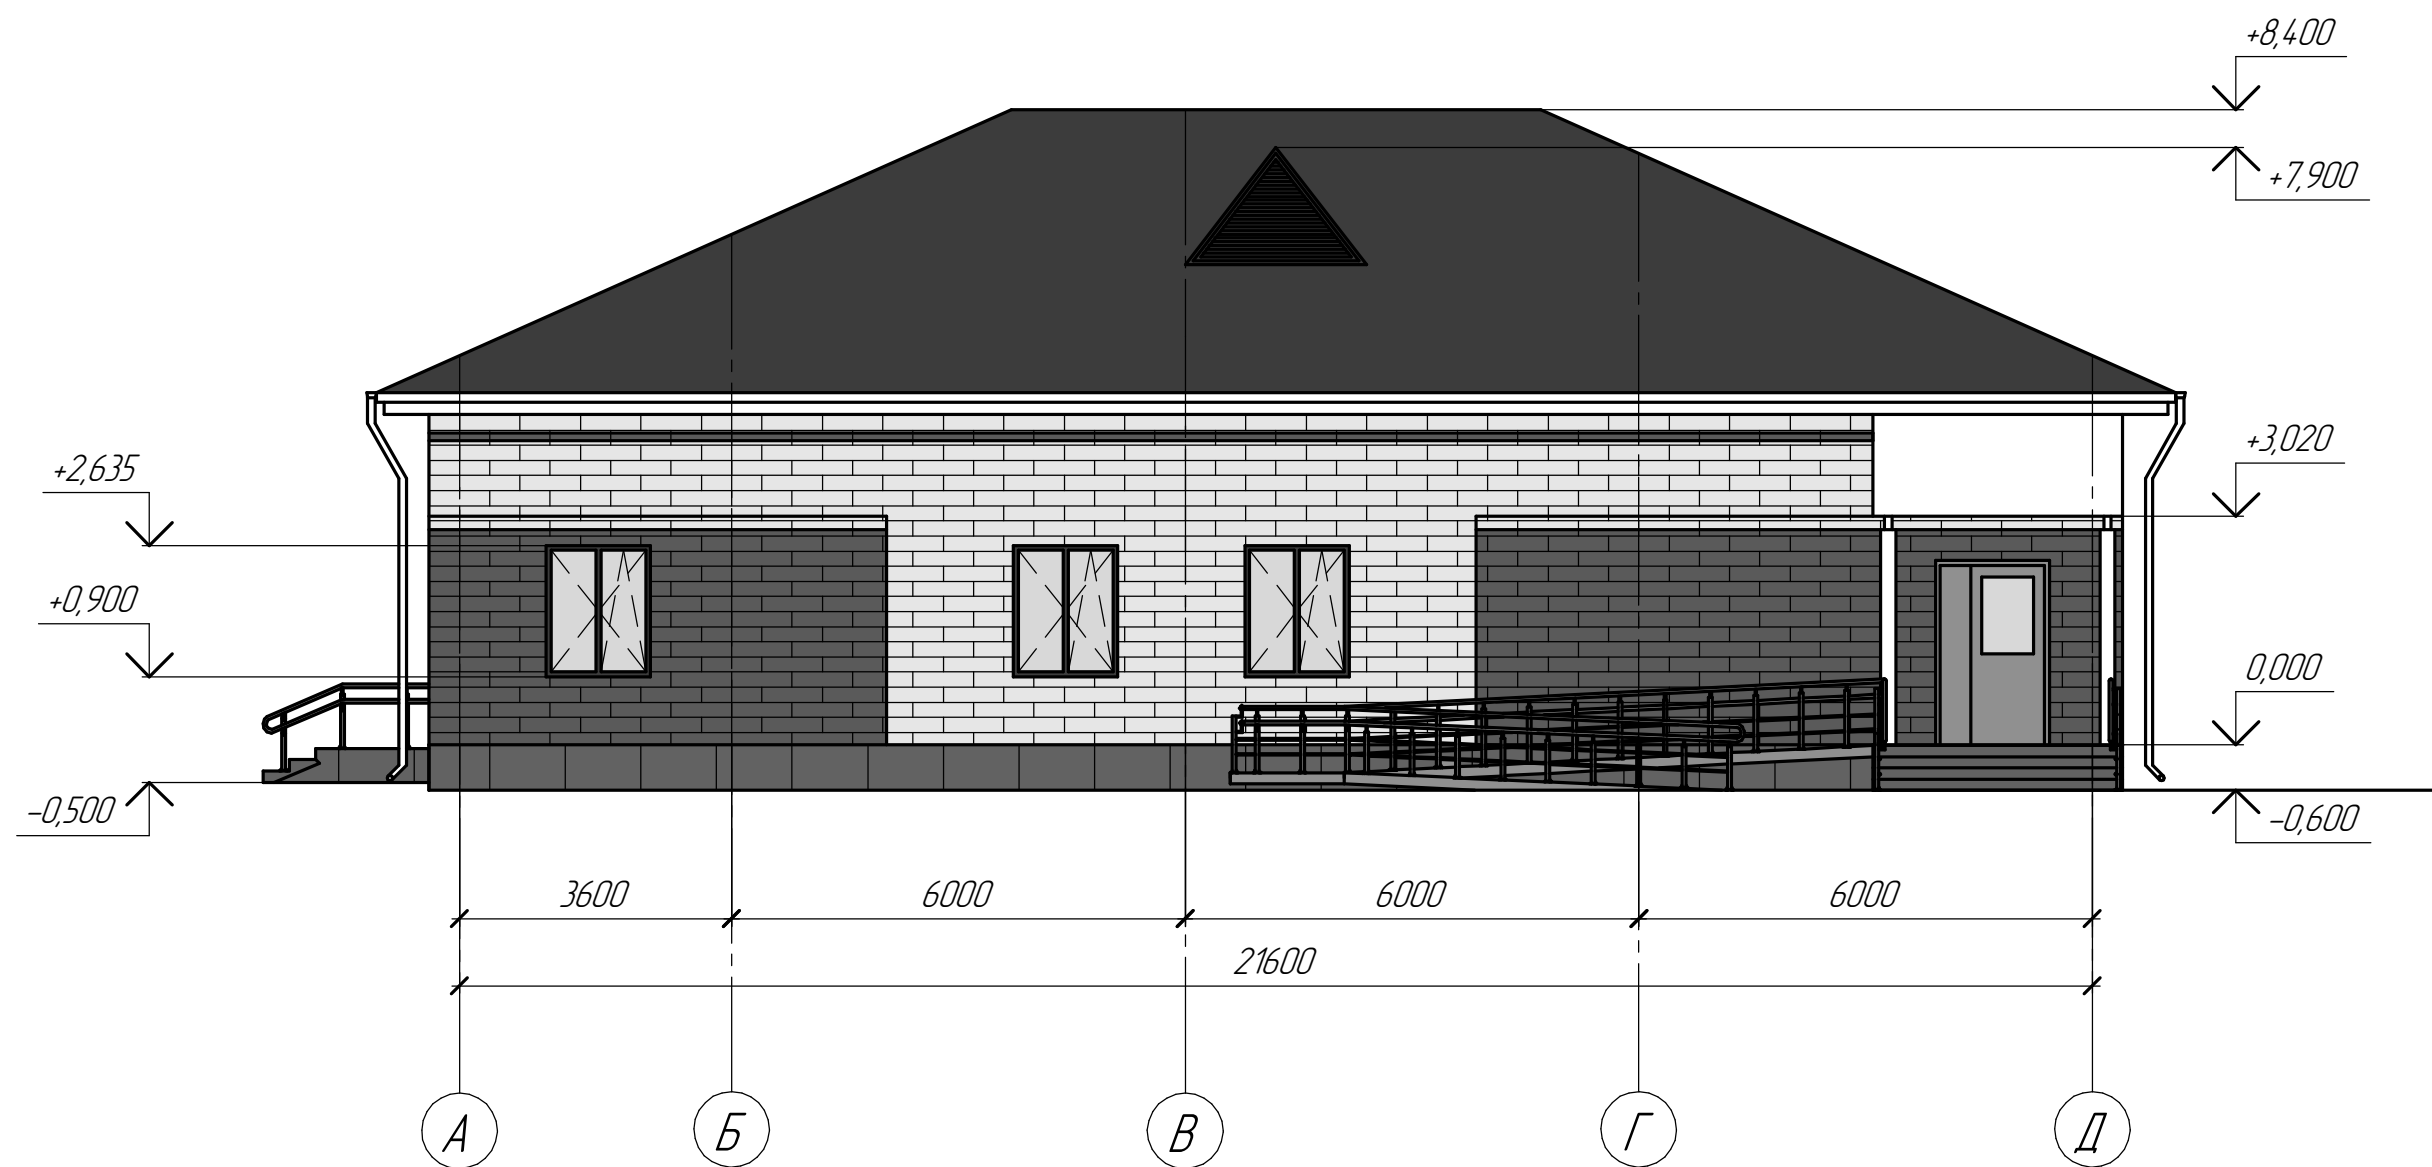


Разрез 1-1

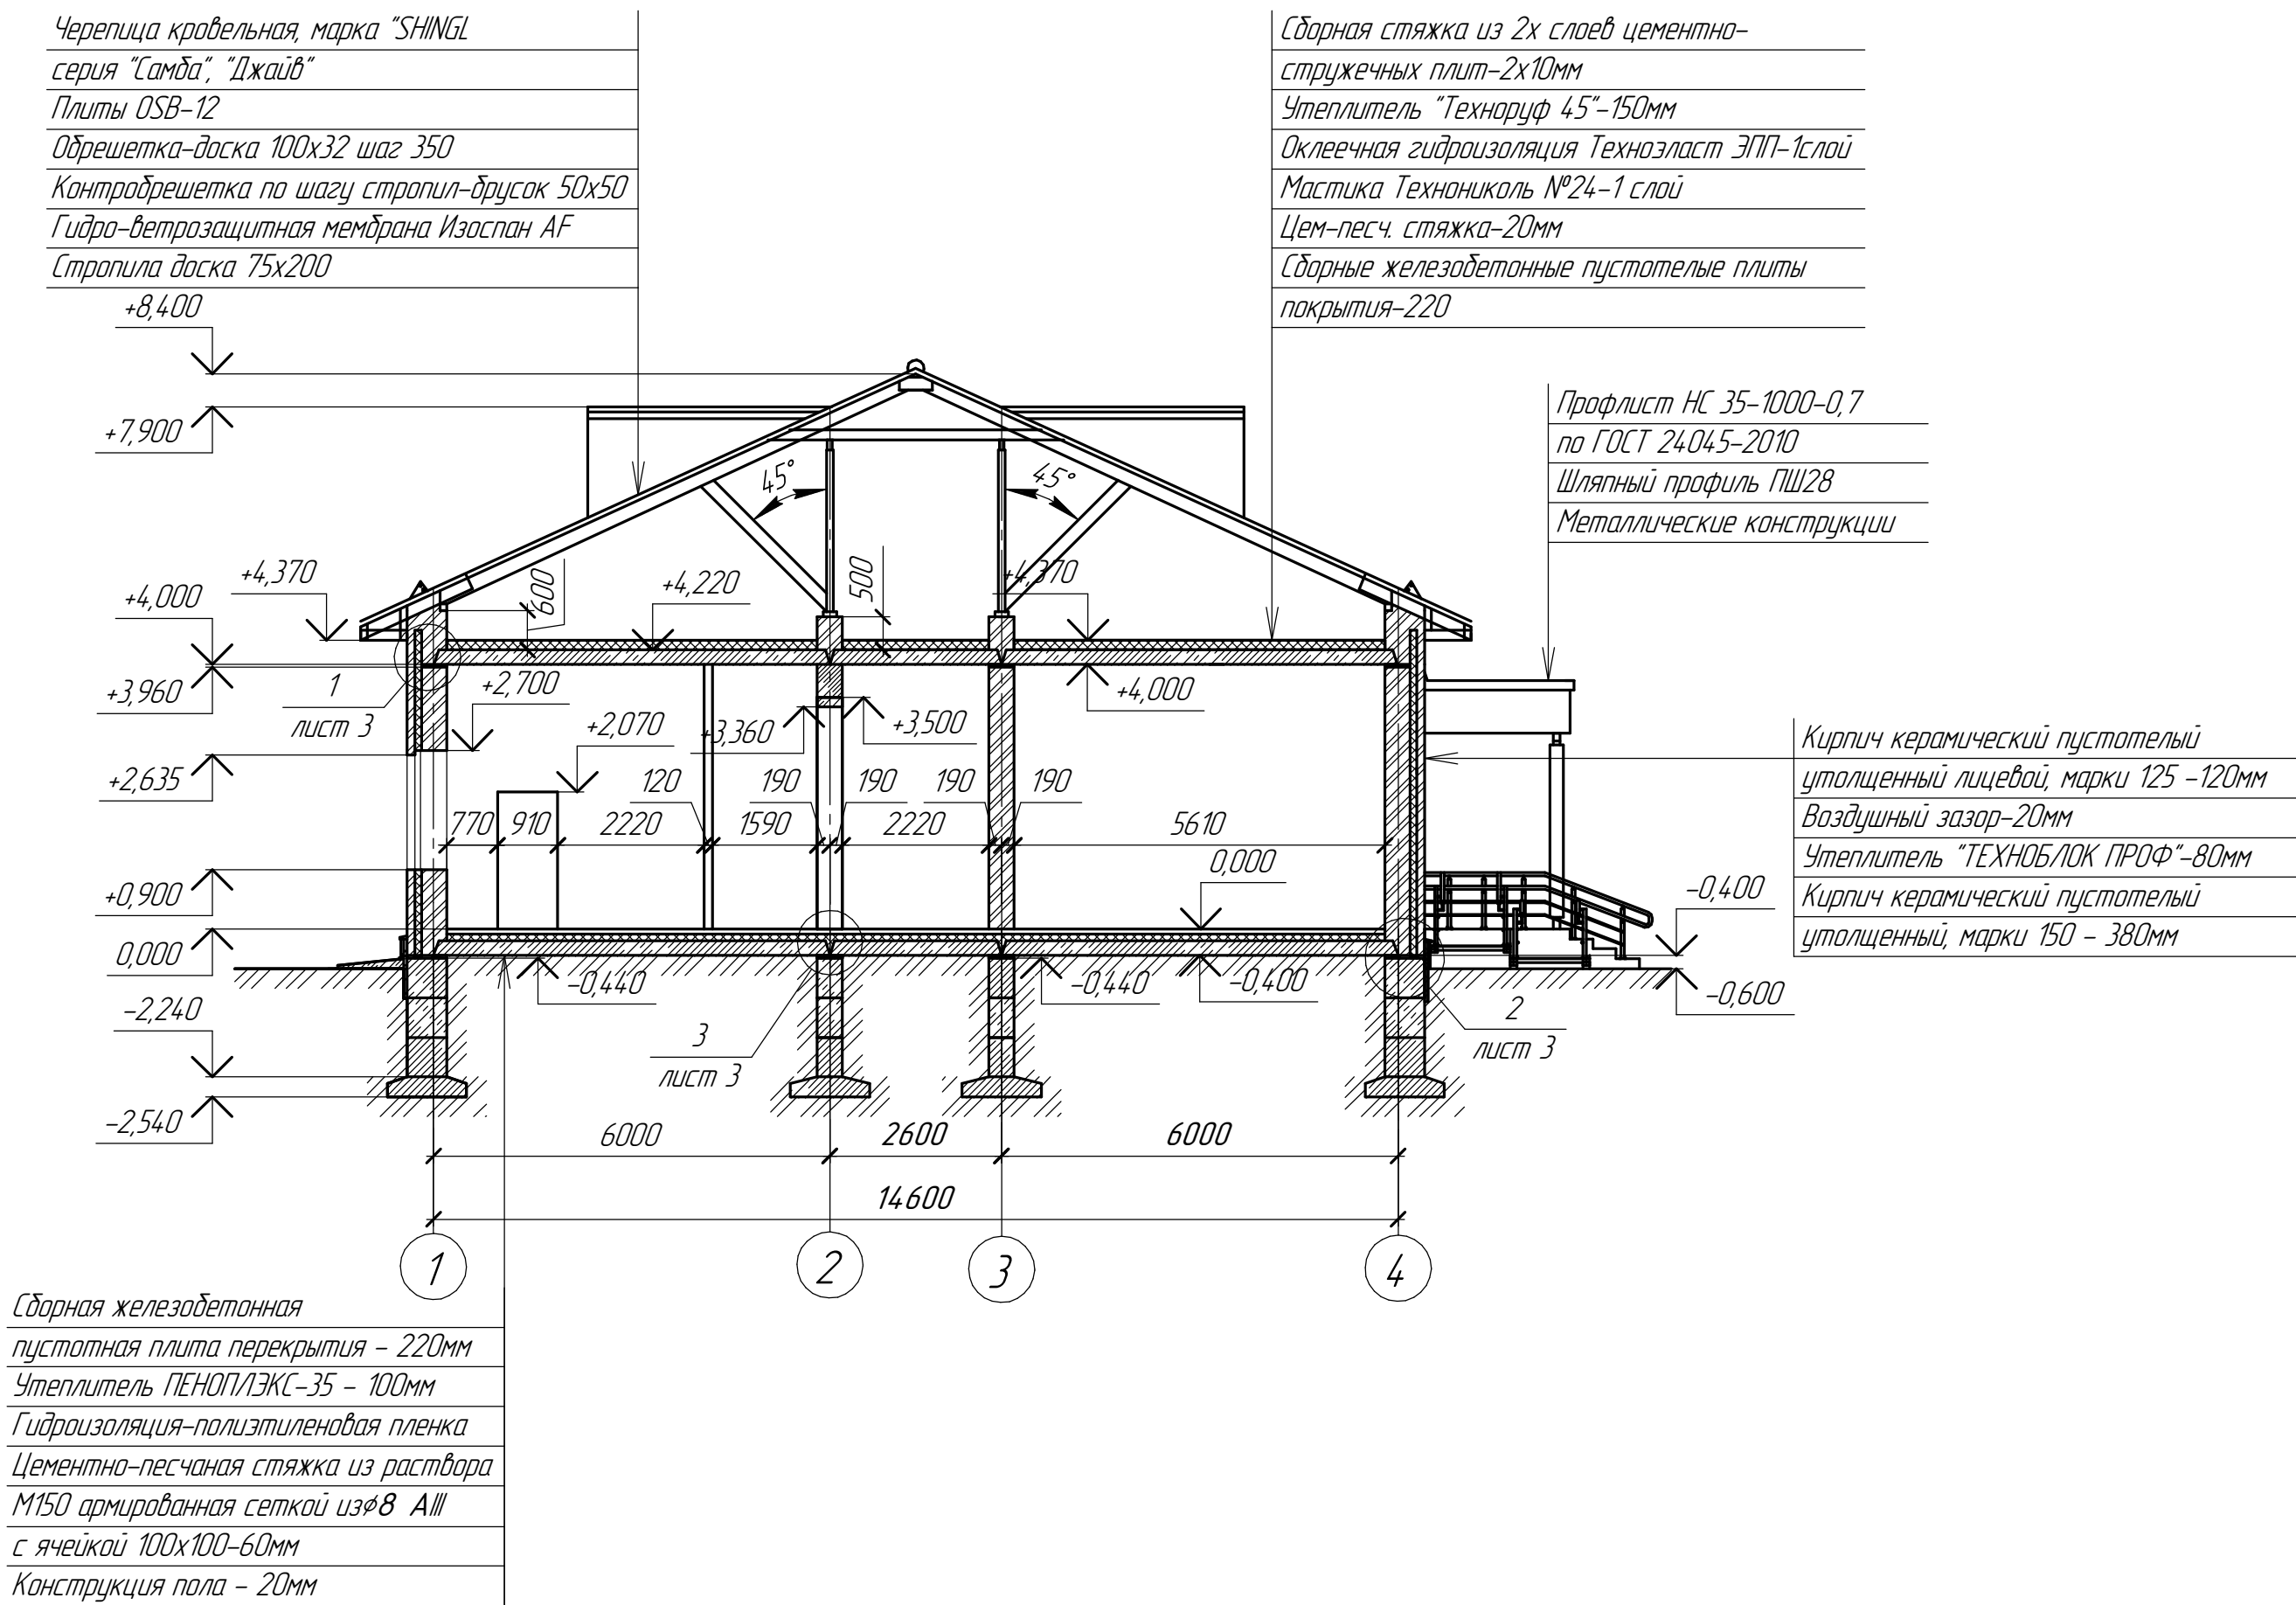

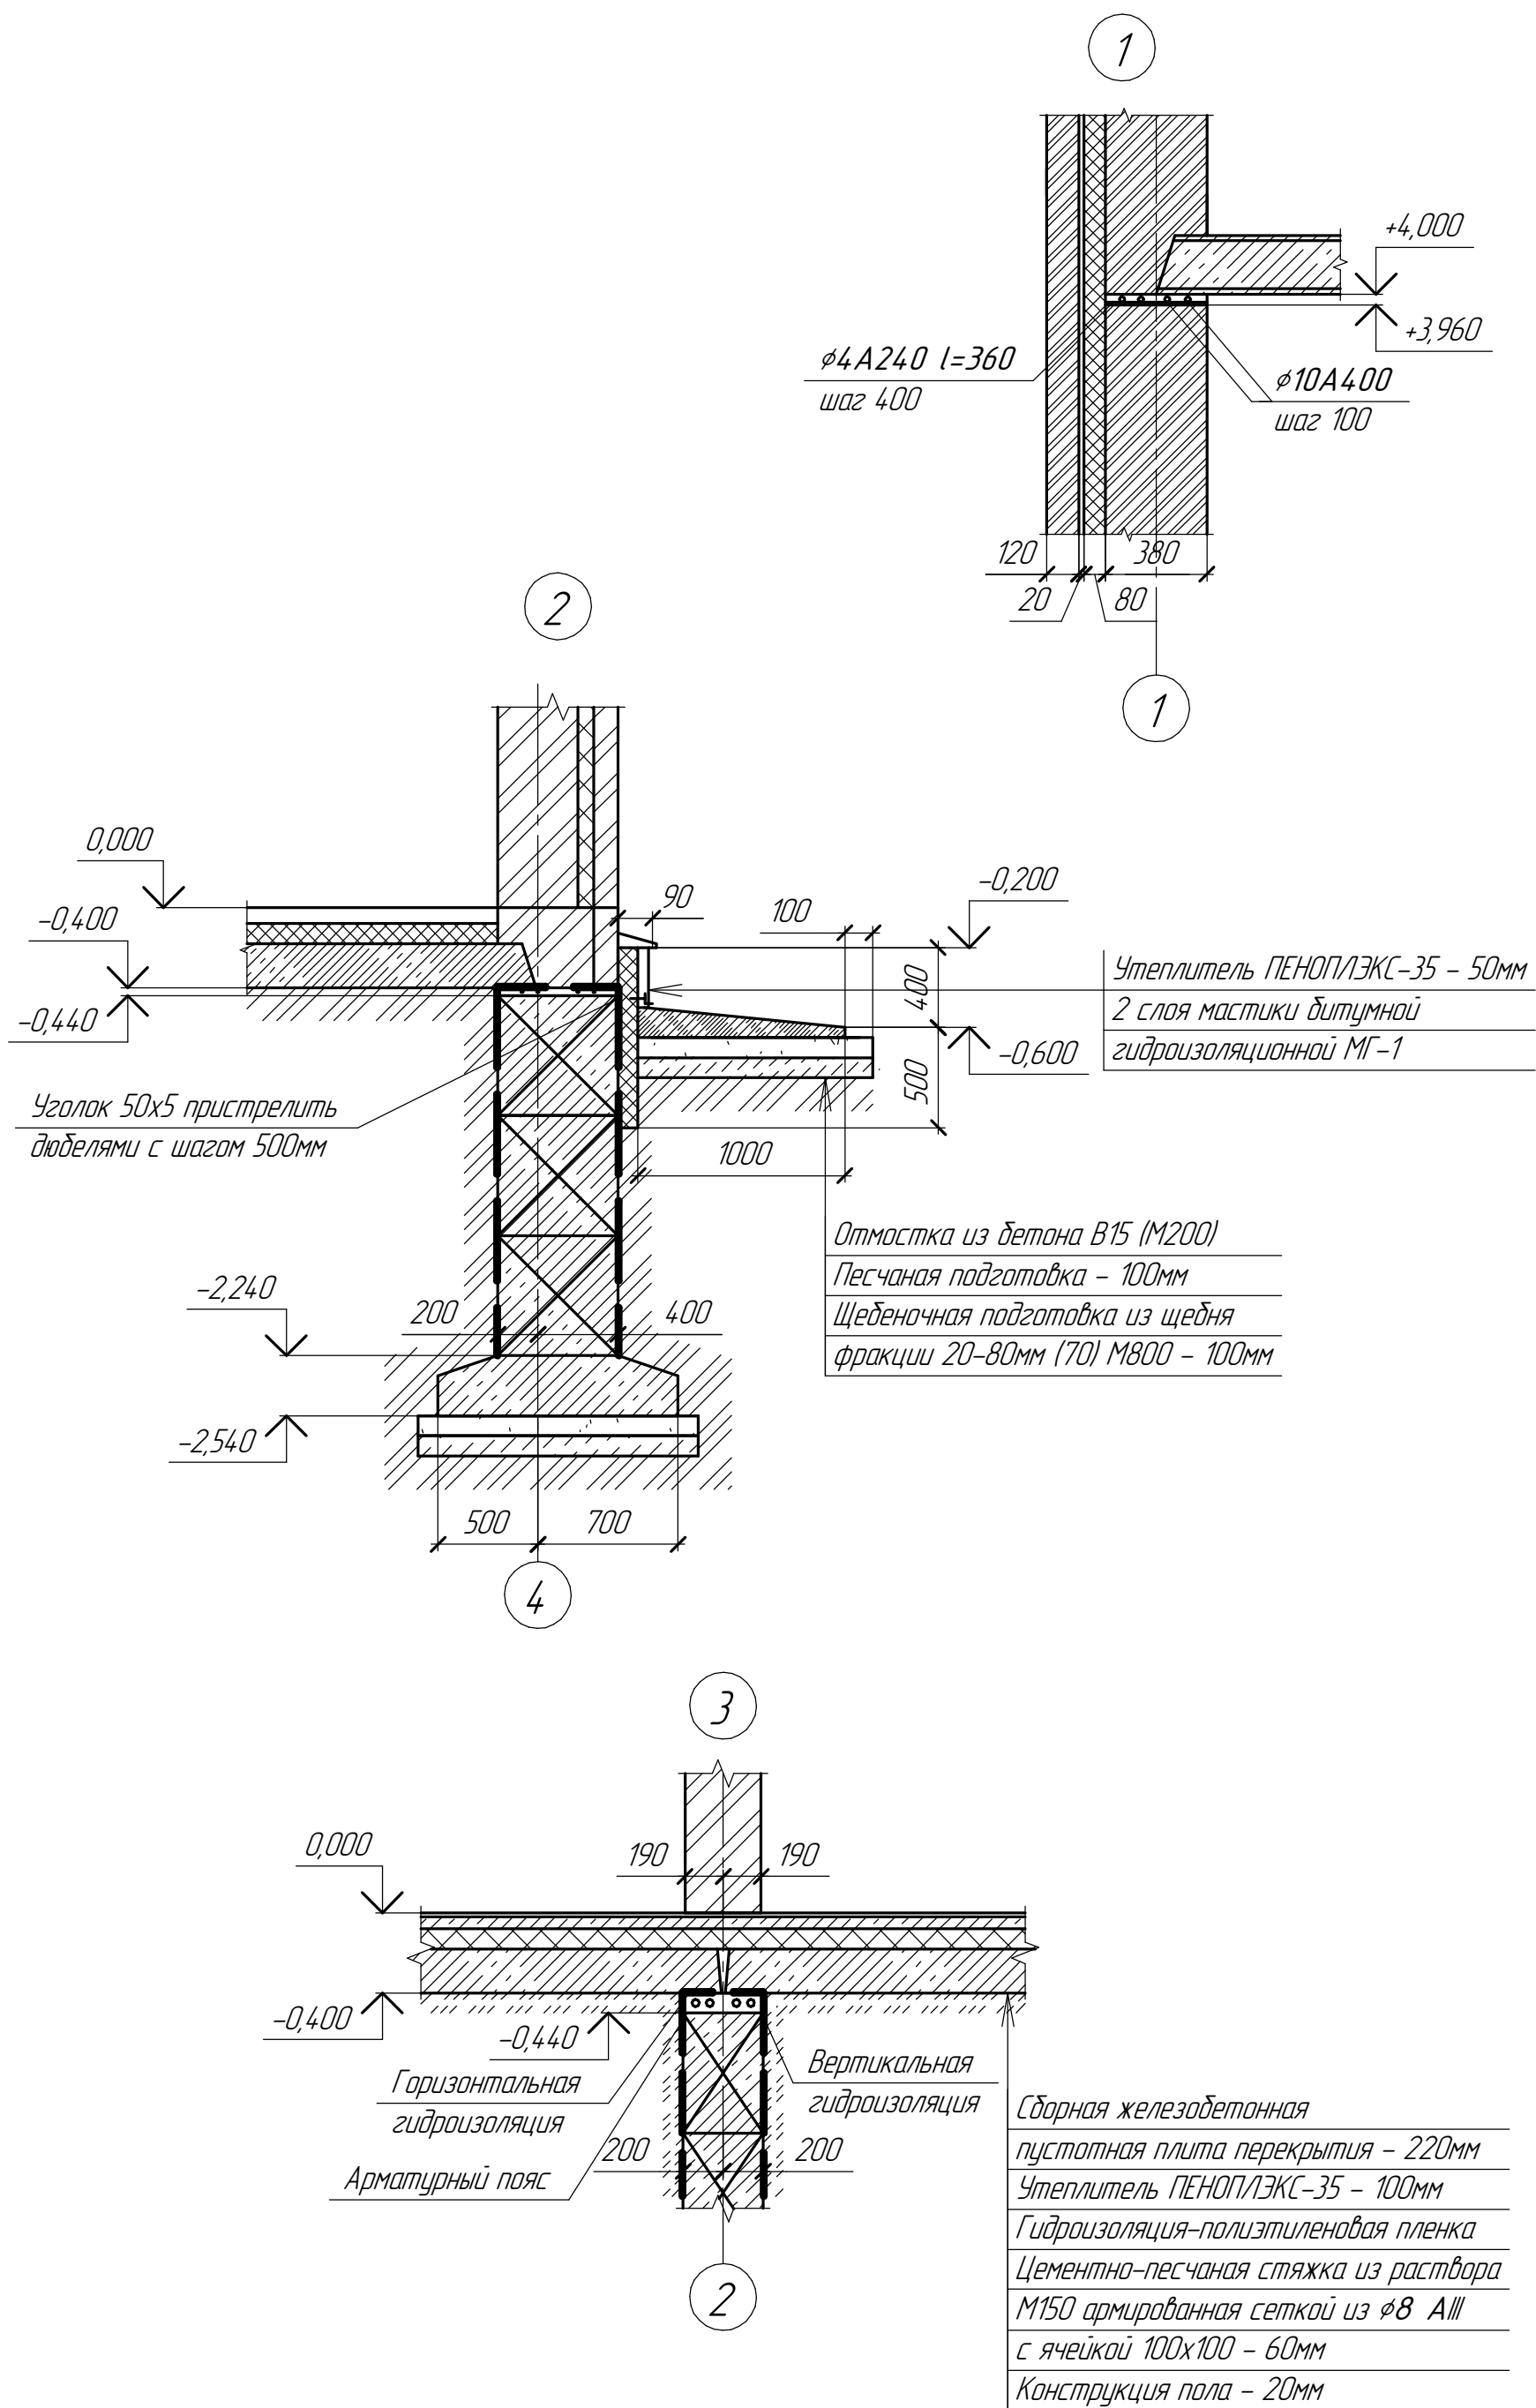


План этажа

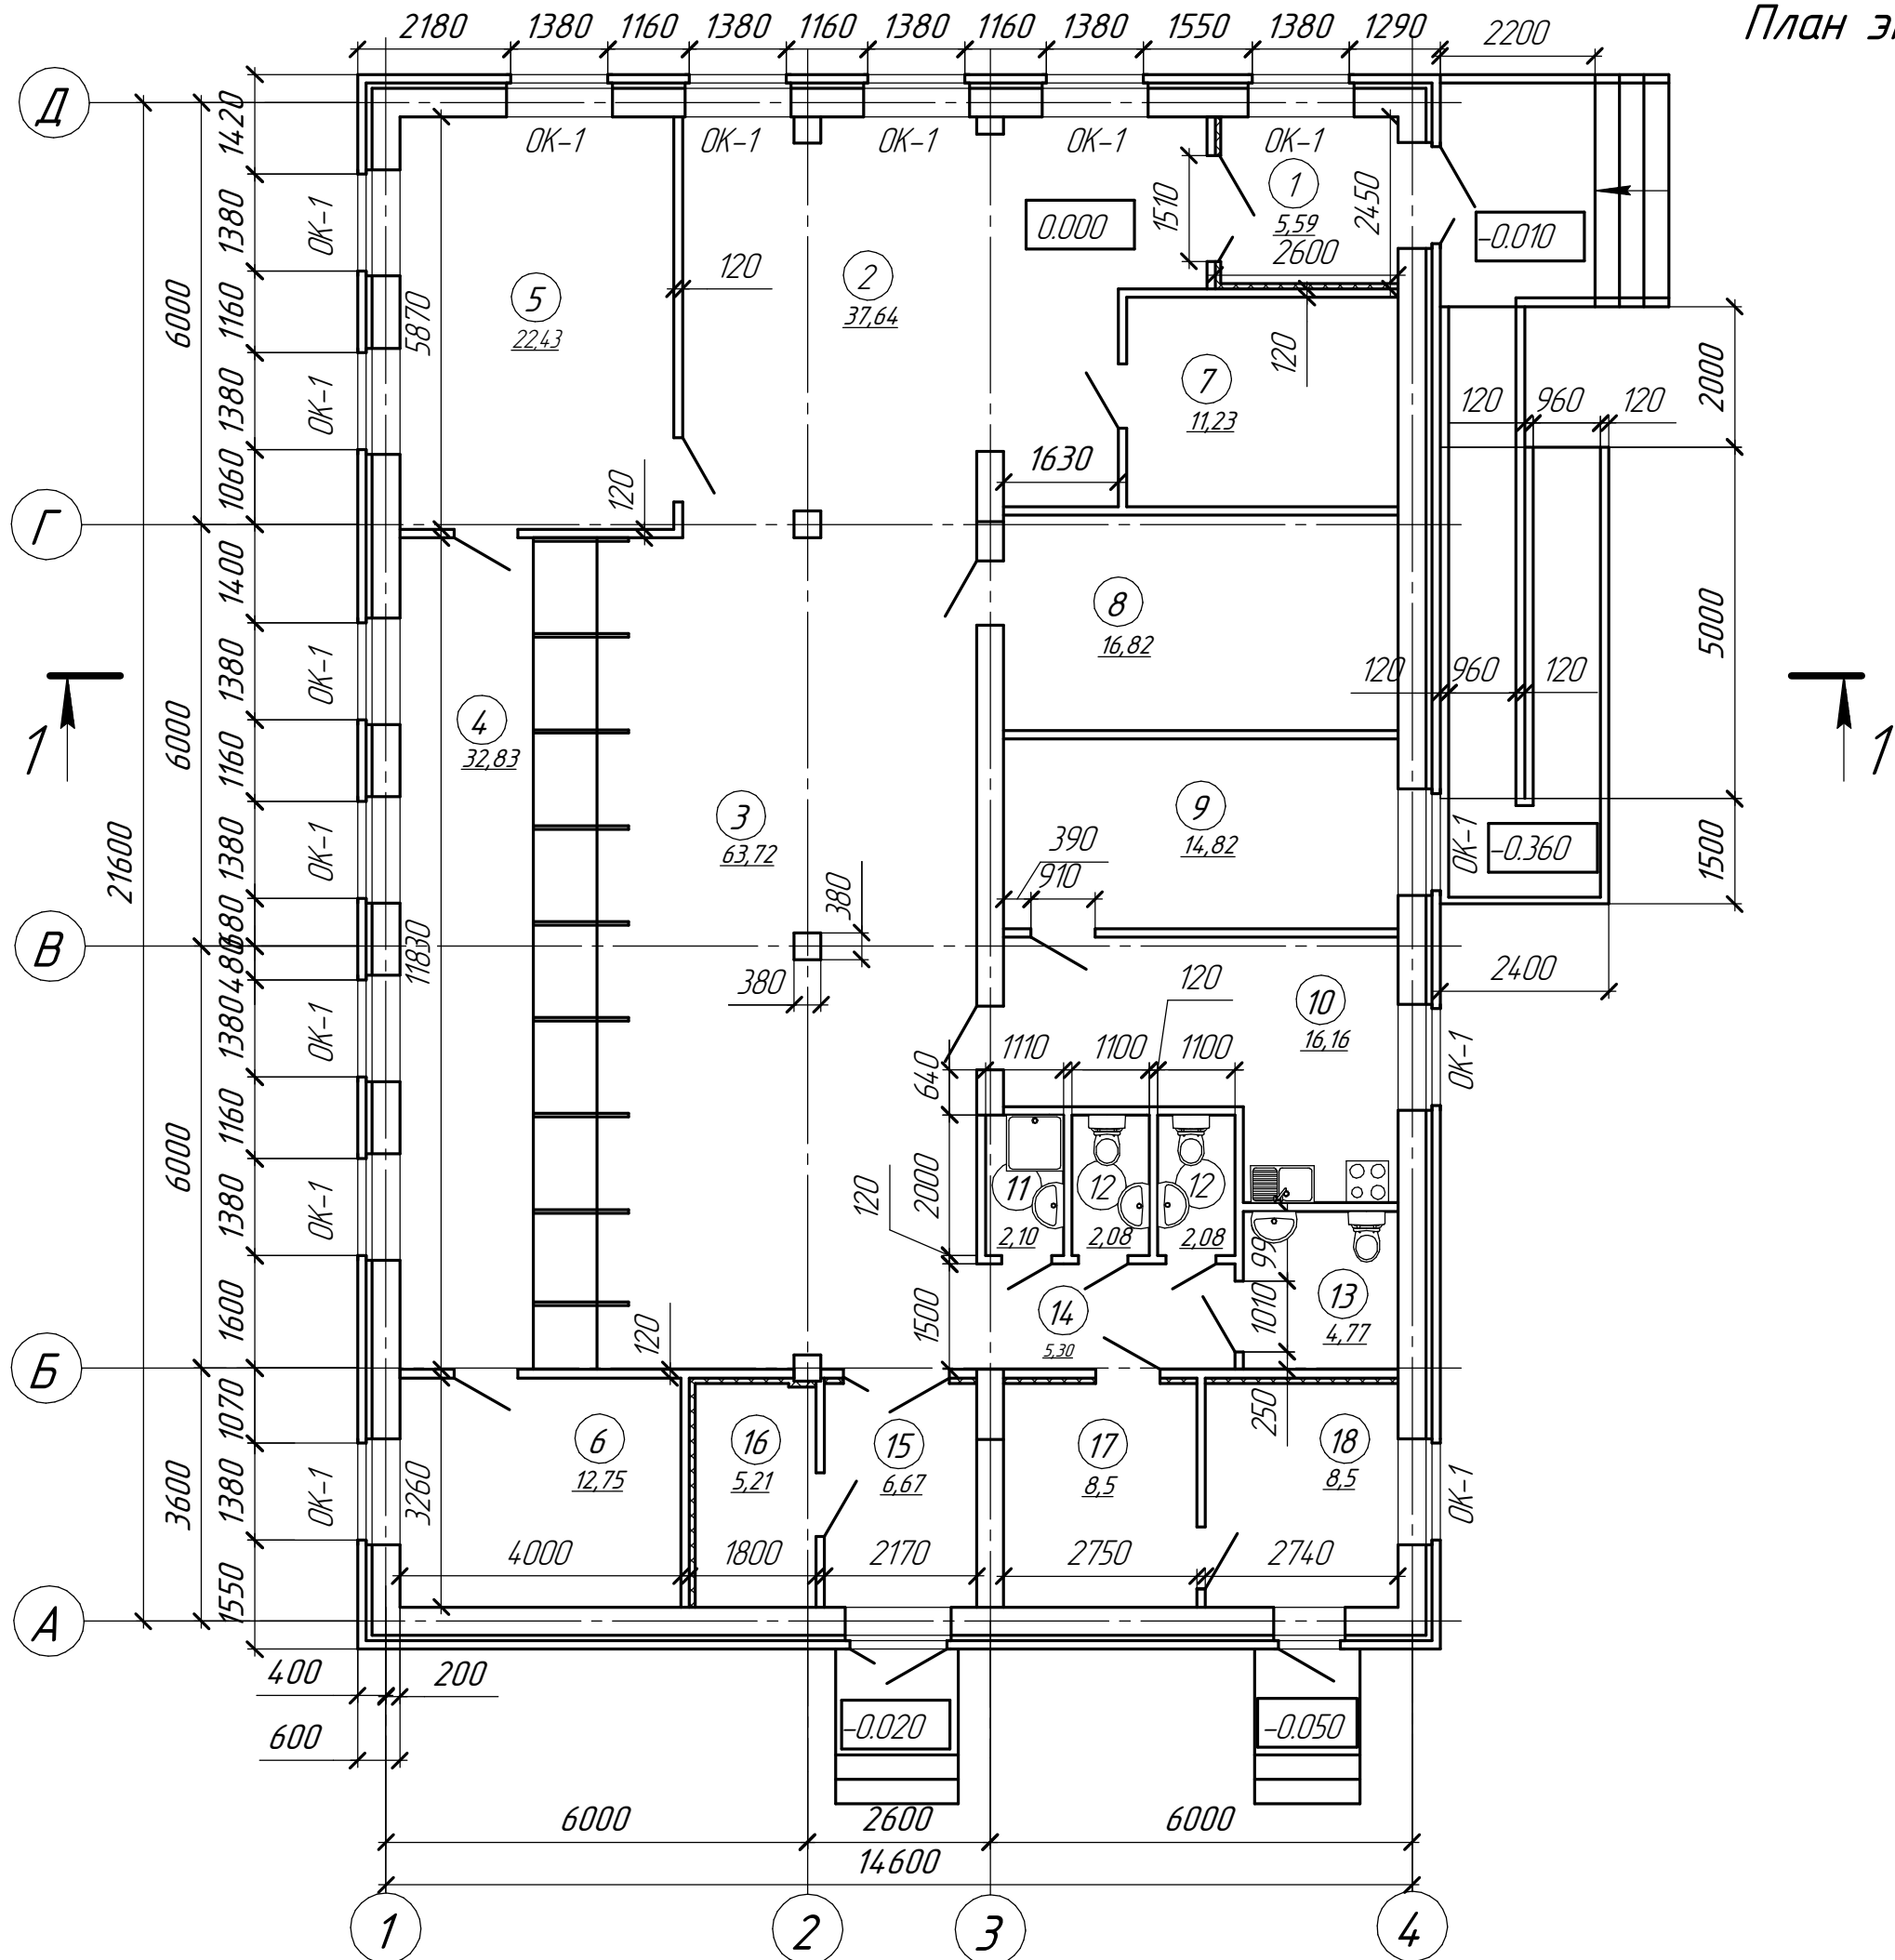

Экспликация помещений

№	Наименование	Площадь, м ²
1	Тамбур главного входа	5,6
2	Информационная зона стойка администратора	37,6
3	Зона ожидания для посетителей	63,7
4	Сектор приема и выдачи документов (8 окон)	32,8
5	Комната специалистов (3 чел.)	22,4
6	Кабинет Заведующего	12,8
7	Северная	11,2
8	Архив документов	16,8
9	Гардероб персонала	14,8
10	Комната персонала+ прием пищи	16,2
11	Помещение уборочного инвентаря	2,1
12	Санузел для посетителей (мужской/женский)	4,2
13	Универсальный санузел для МГН и обслуживающего персонала	4,8
14	Коридор	5,3
15	Тамбур эвакуационного выхода	6,7
16	Электрощитовая	5,2
17	Венткамера	8,5
18	Тепловой узел	8,5

Схема расположения элементов фундамента

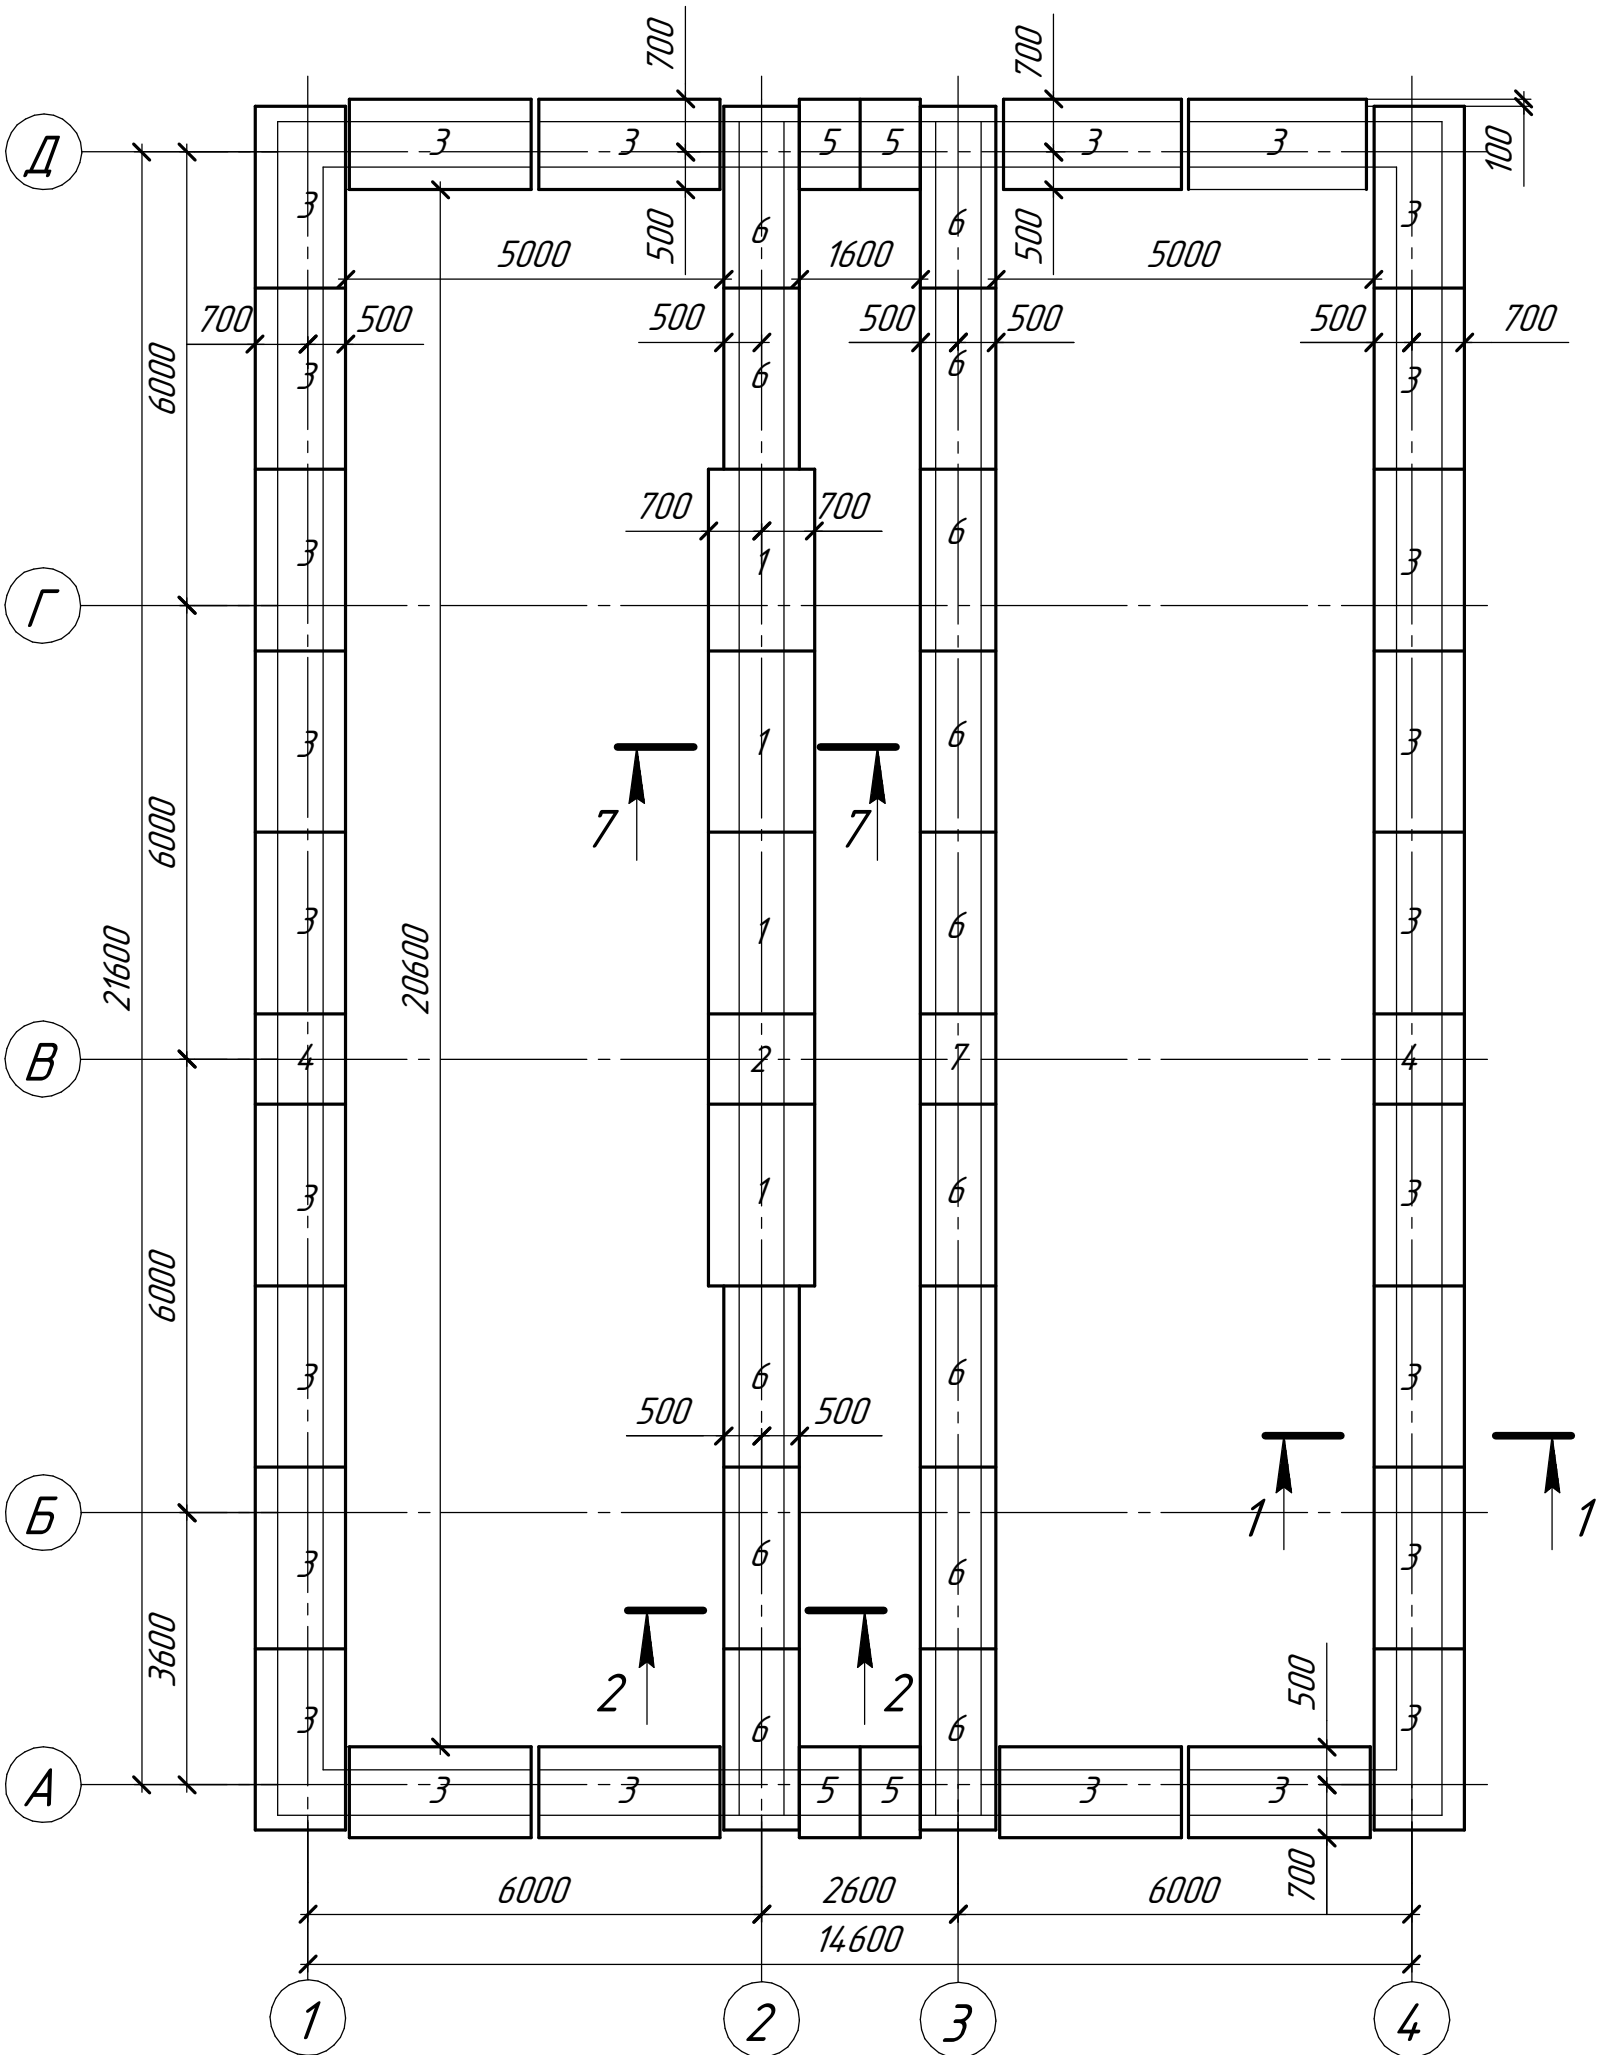

Спецификацию фундаментов ленточных смотреть на л. 8.

Схема расположения элементов фундаментных блоков 1-го и 3-го ряда


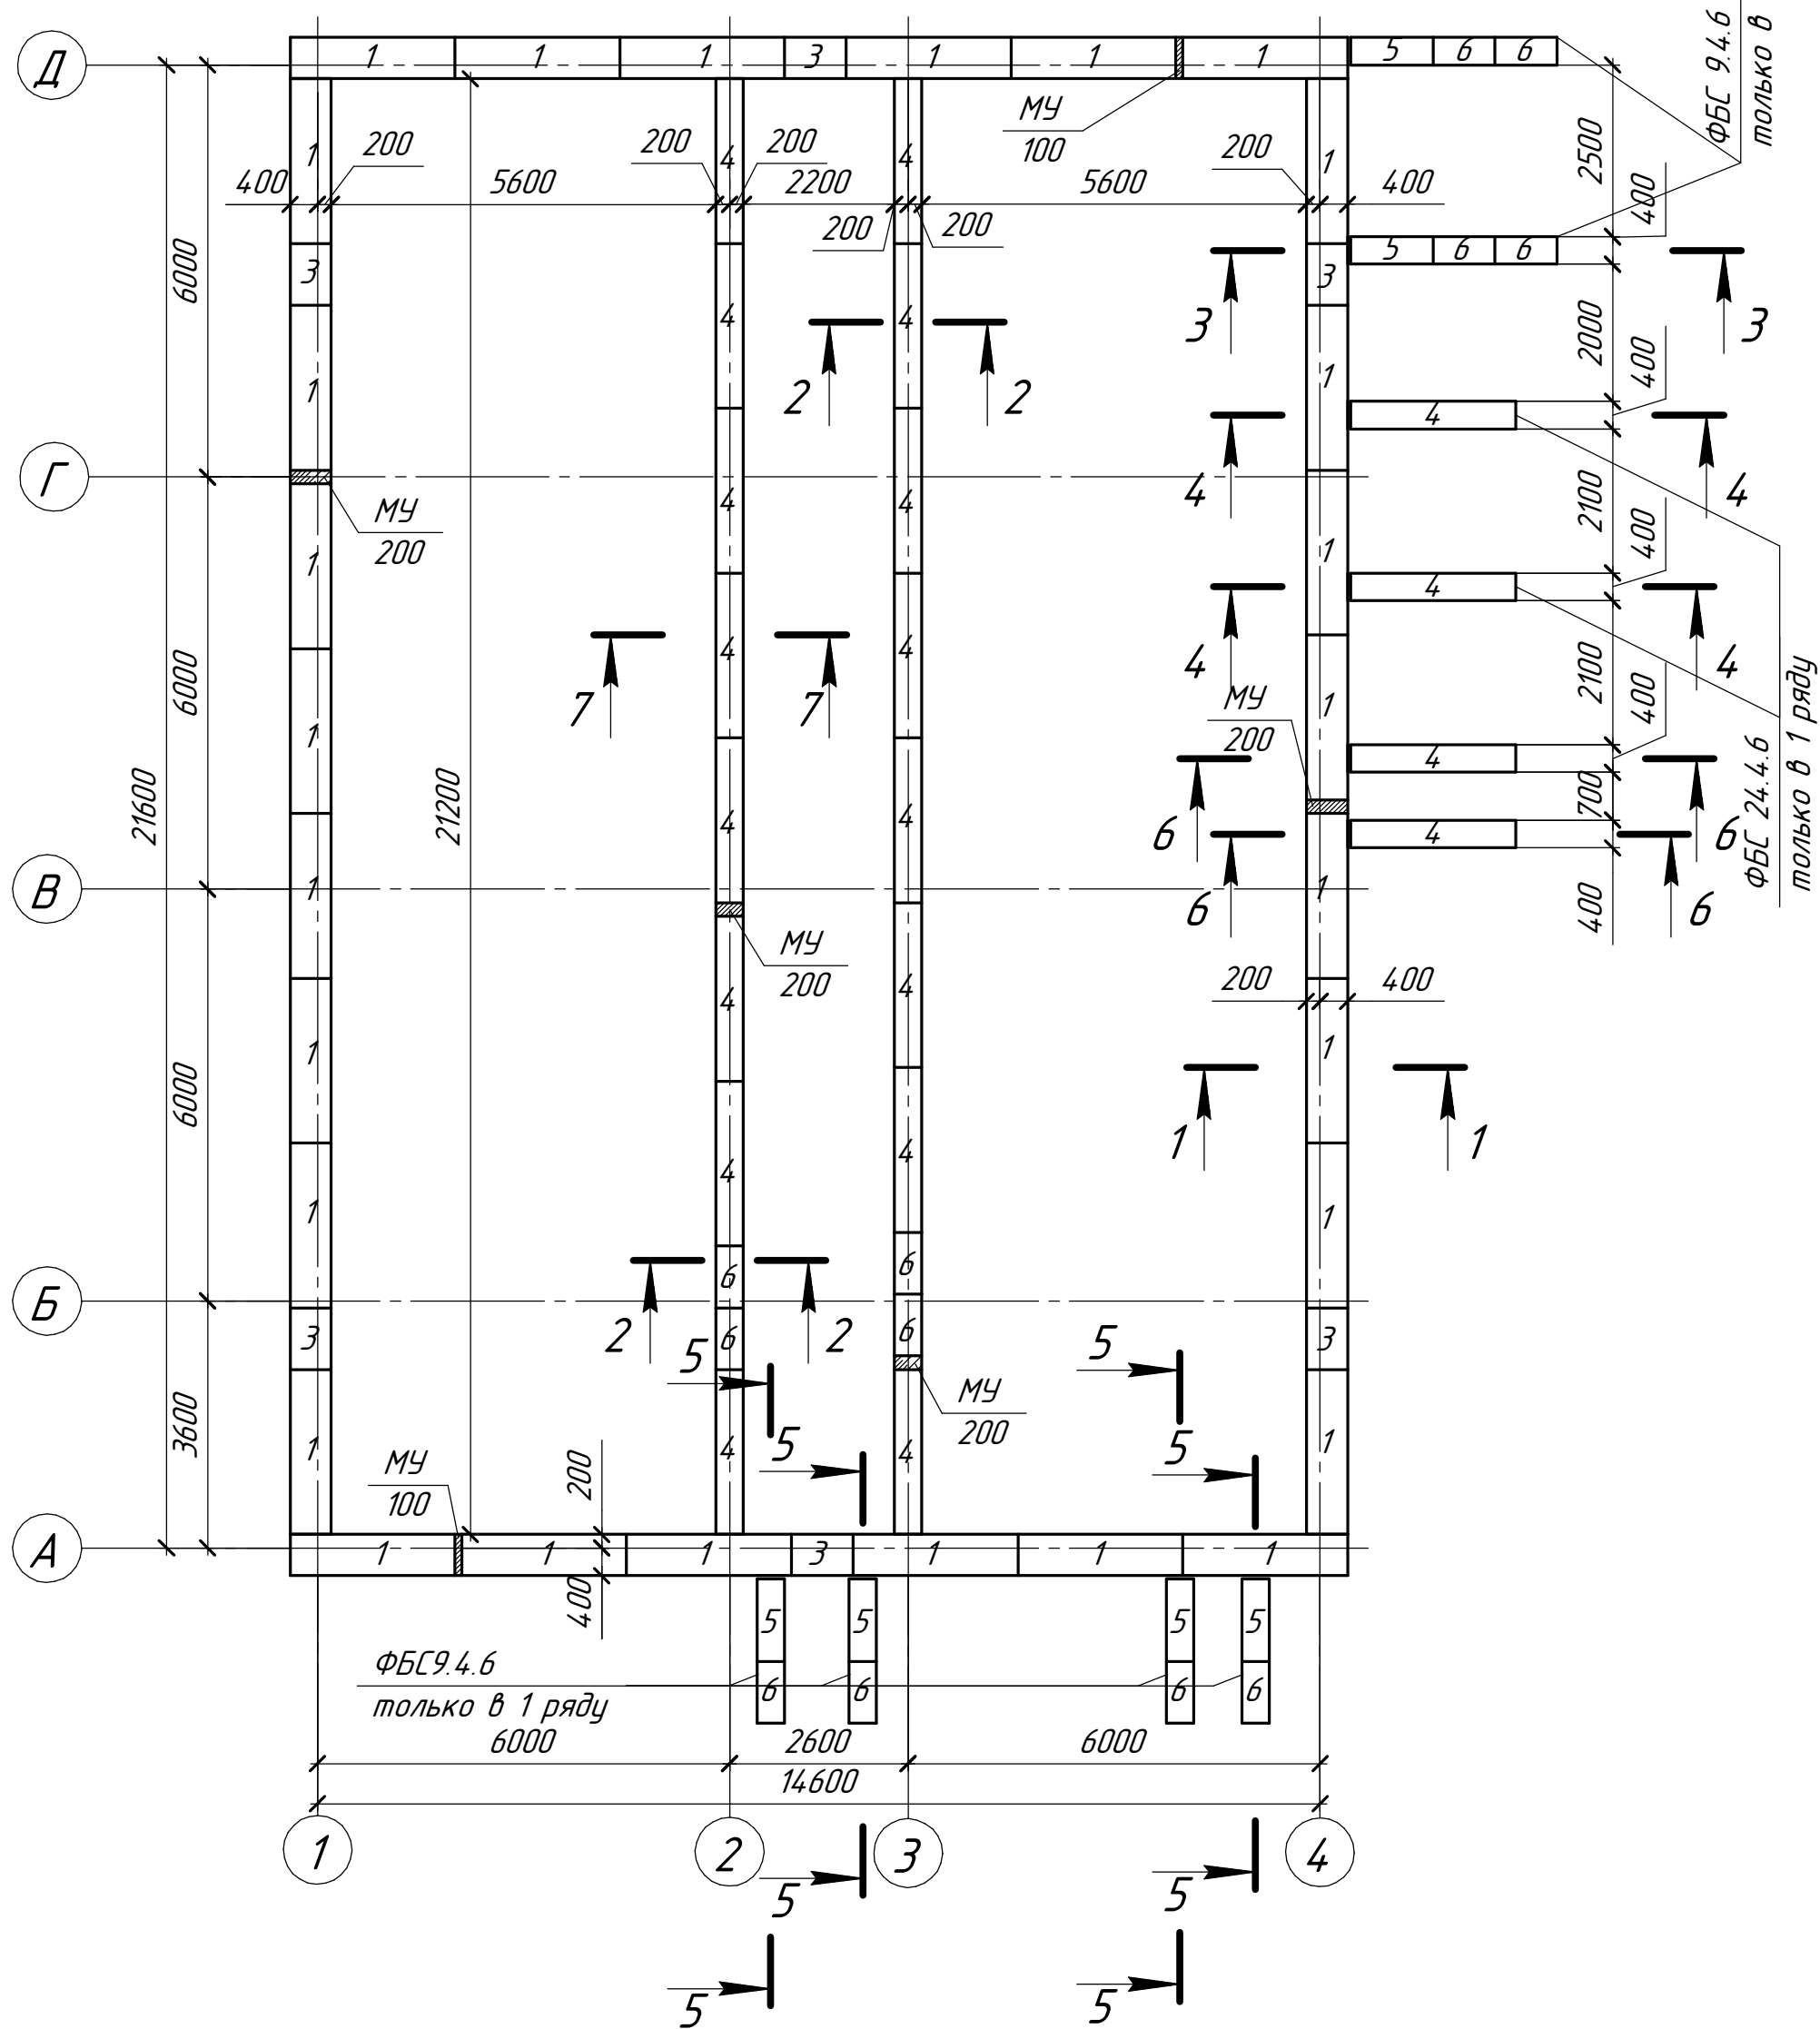


Схема расположения элементов фундаментных блоков 2-го ряда

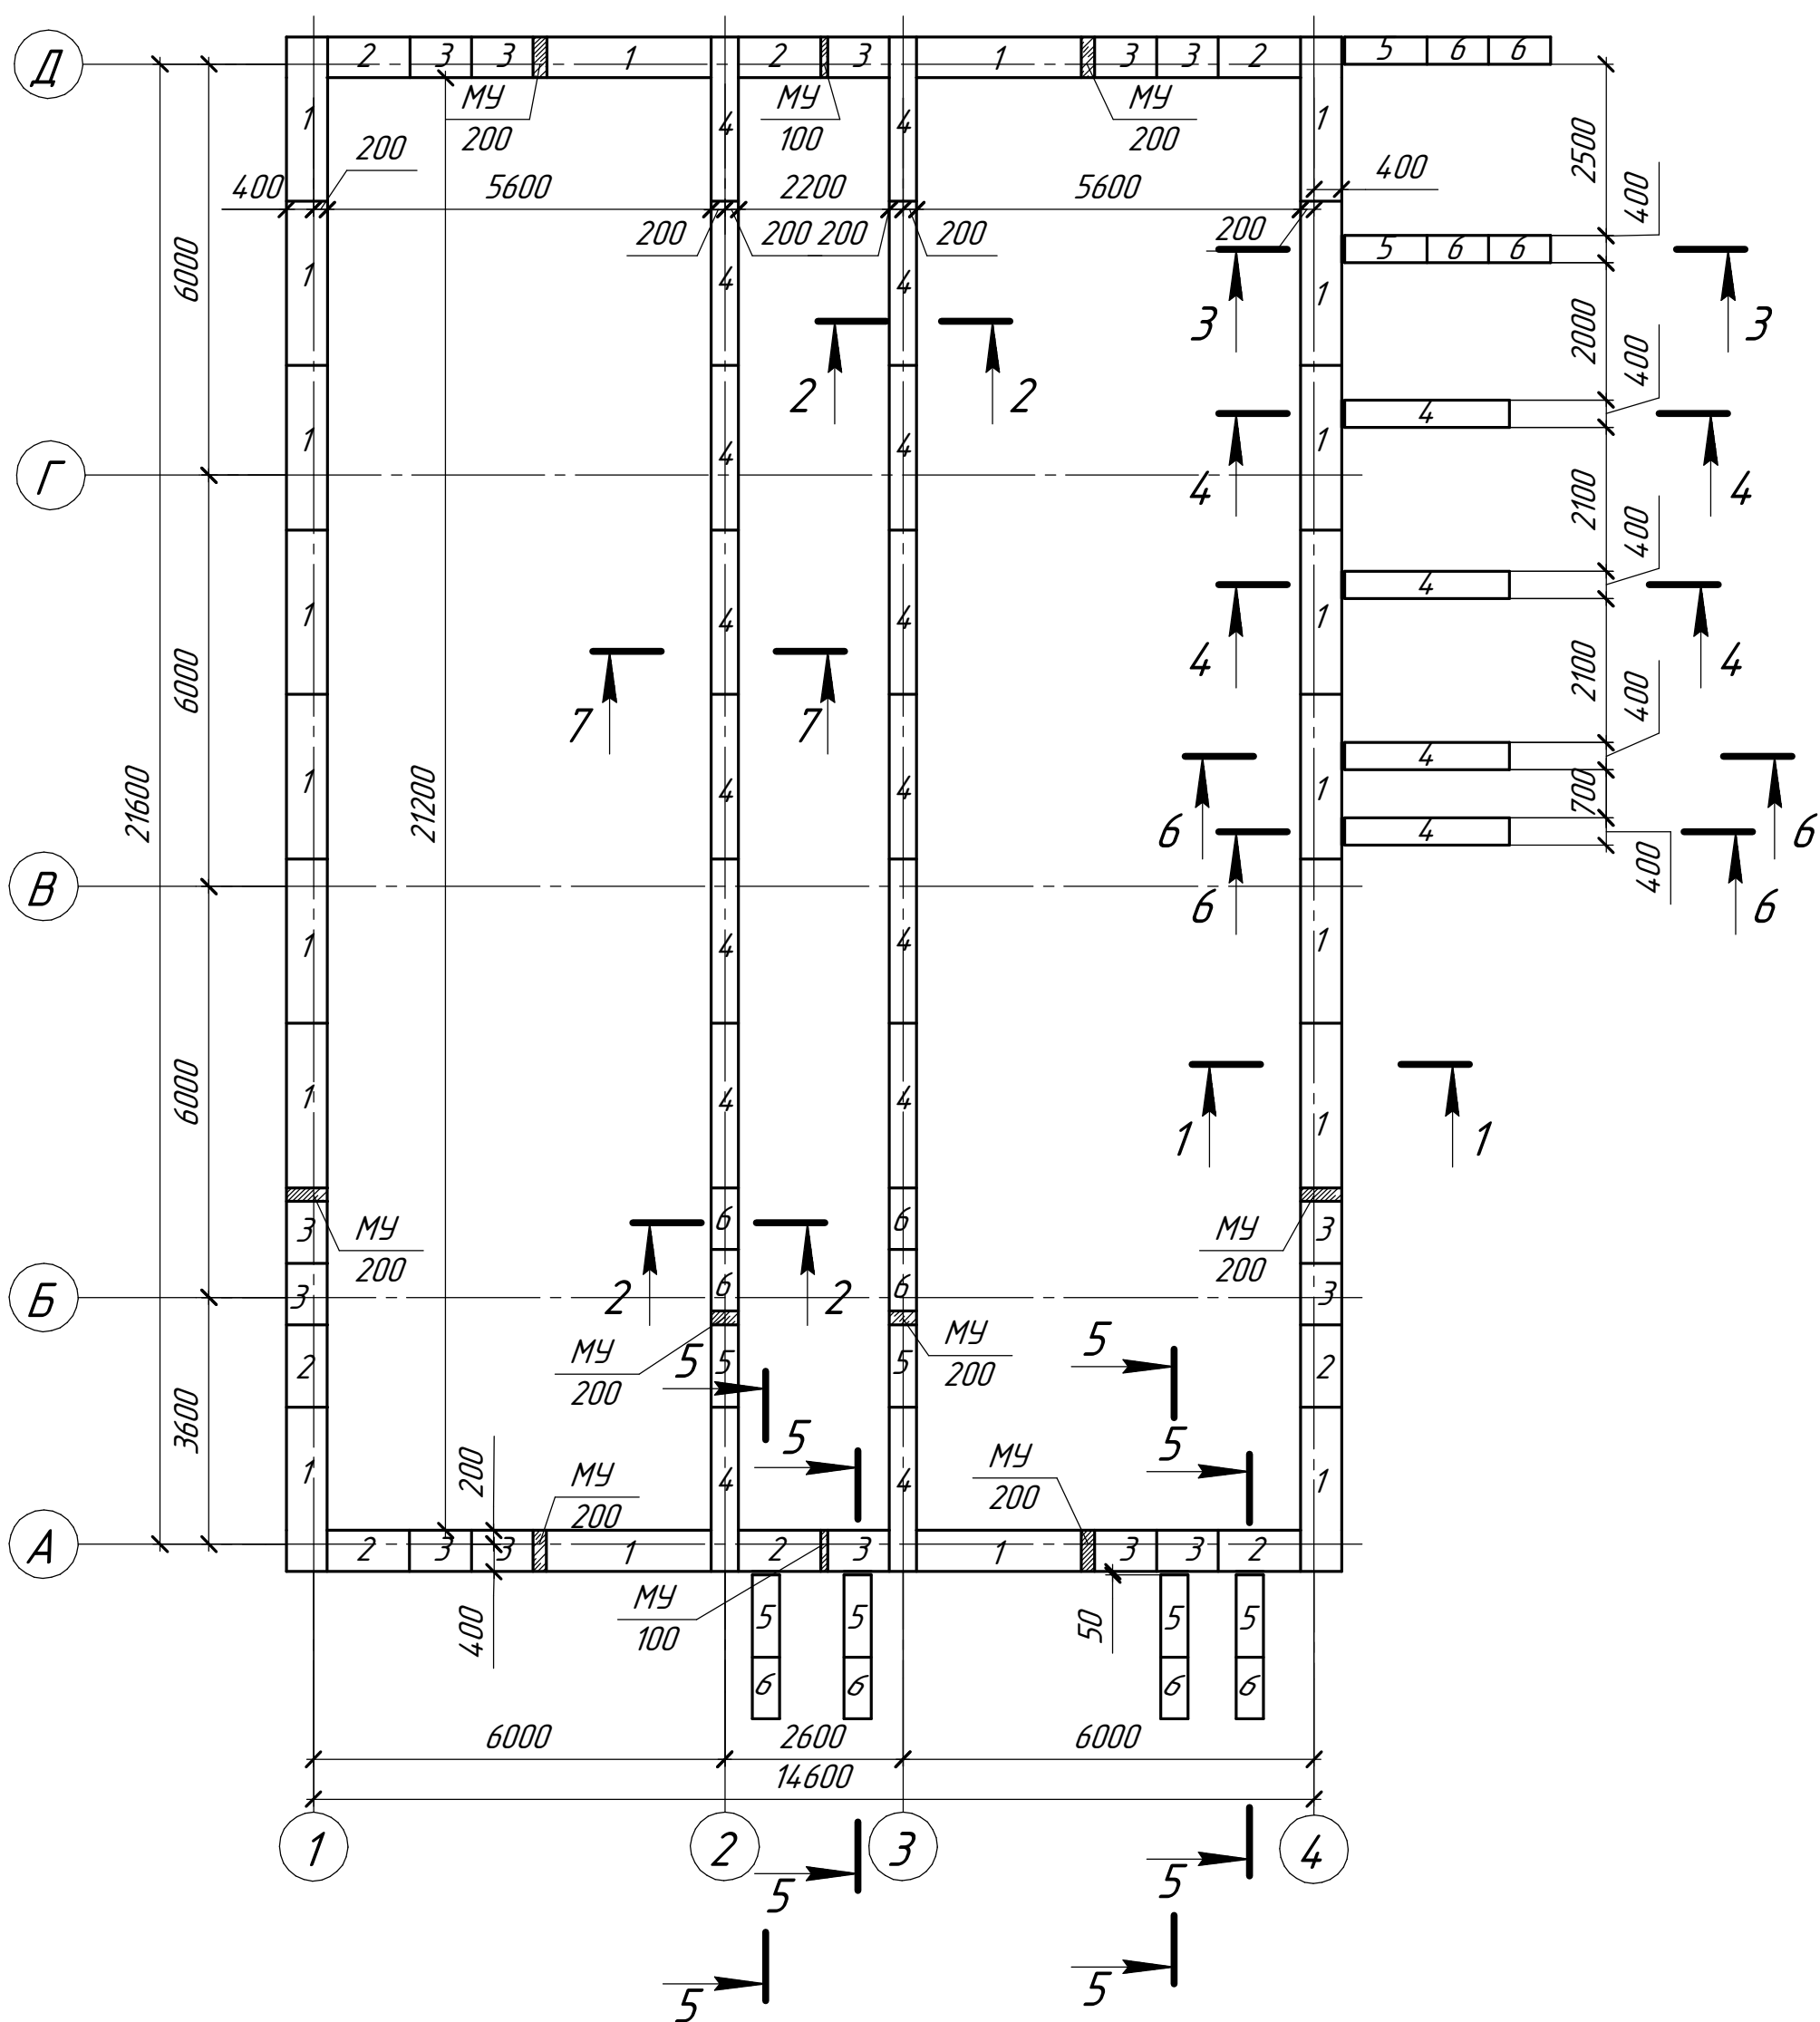





Спецификации элементов фундамента

Спецификация фундаментов ленточных



№	Обозначение	Наименование	Кол.	Масса ед., кг
1	ФЛ14.24-1	Фундаменты ленточные		1900
2	ФЛ14.12-1	Фундаменты ленточные		910
3	ФЛ12.24-1	Фундаменты ленточные		1760
4	ФЛ12.12-1	Фундаменты ленточные		870
5	ФЛ12.8-1	Фундаменты ленточные		570
6	ФЛ10.24-1	Фундаменты ленточные		1520
7	ФЛ10.12-1	Фундаменты ленточные		750

Спецификация фундаментных блоков стеновых

№	Обозначение	Наименование	Кол-во, шт				Масса ед., кг
			1 ряд	2 ряд	3 ряд	Всего	
1	ФБС24.6.6-т	Фундаментные блоки стеновые					1960
2	ФБС12.6.6-т	Фундаментные блоки стеновые					960
3	ФБС9.6.6-т	Фундаментные блоки стеновые					700
4	ФБС24.4.6-т	Фундаментные блоки стеновые					1300
5	ФБС12.4.6-т	Фундаментные блоки стеновые					640
6	ФБС9.4.6-т	Фундаментные блоки стеновые					470
		<u>Монолитные заделки (участки)</u>					
		Бетон В15 (М200) м ³					
		<u>Арматурный пояс на отм. -0.440</u>					
		Бетон В15 (М200) м ³					
		φ10 А400 п.м.				650	0,62
		φ4 Вр-1 l=380 п.м.				140	0,1

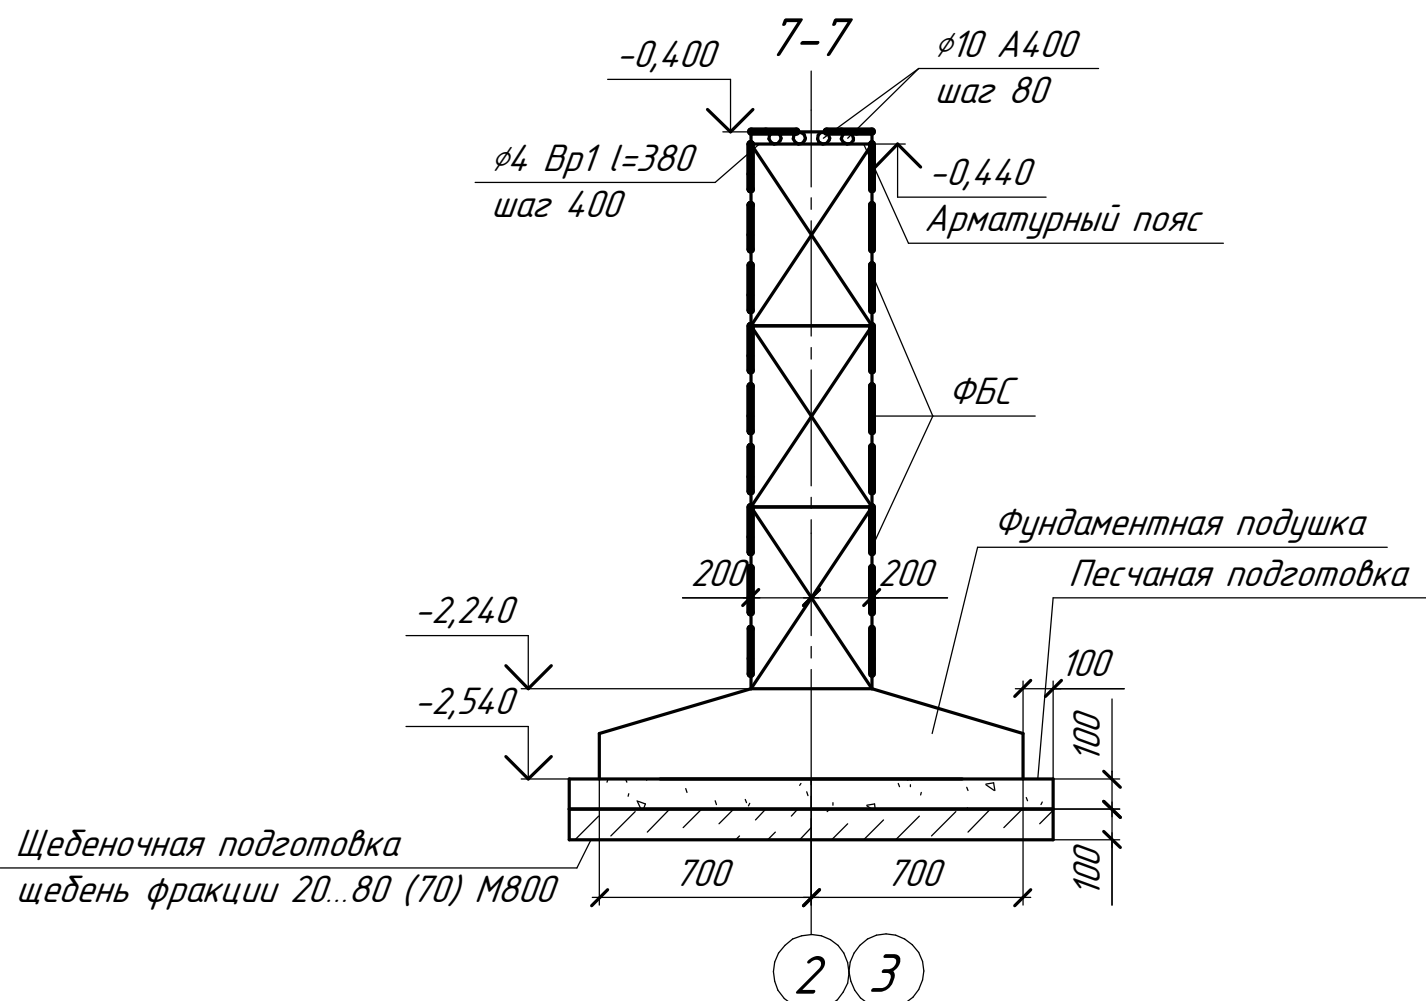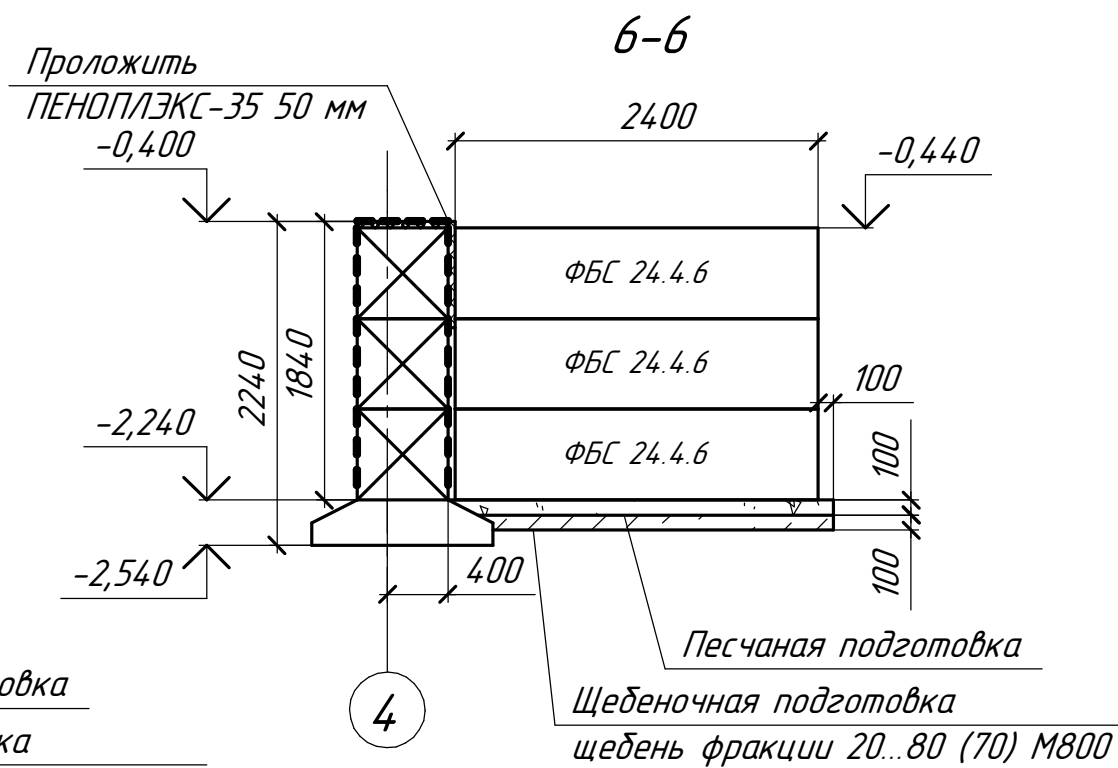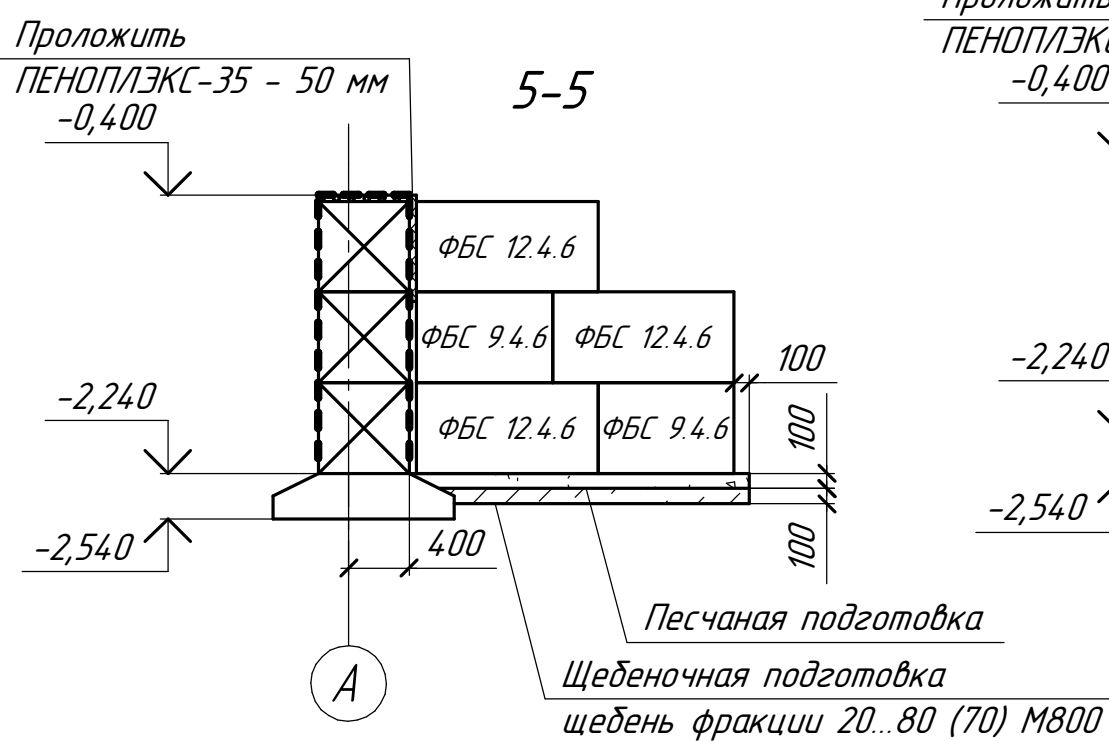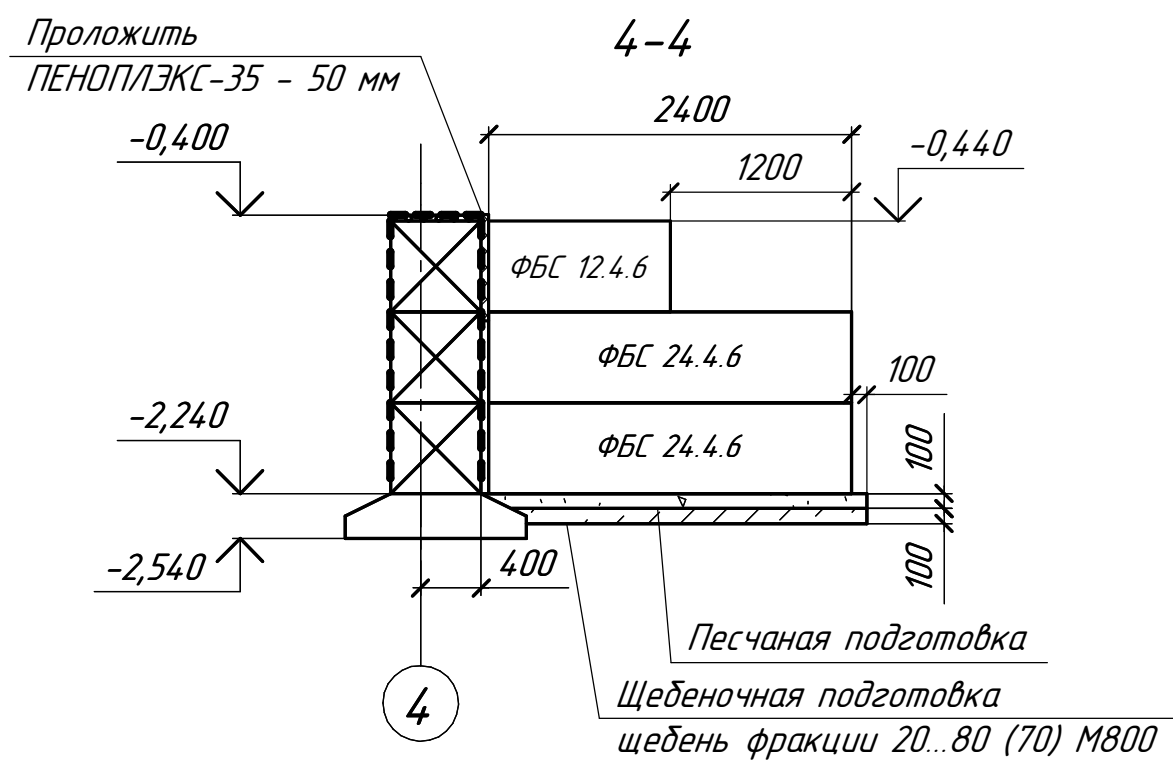


Кладочный план 1 этажа

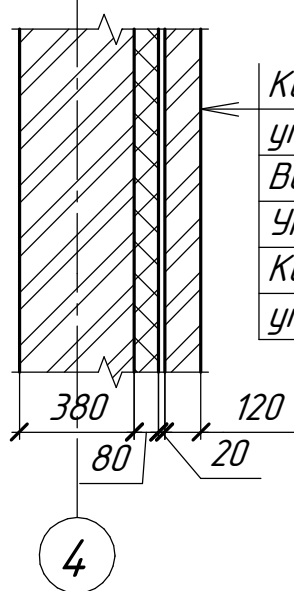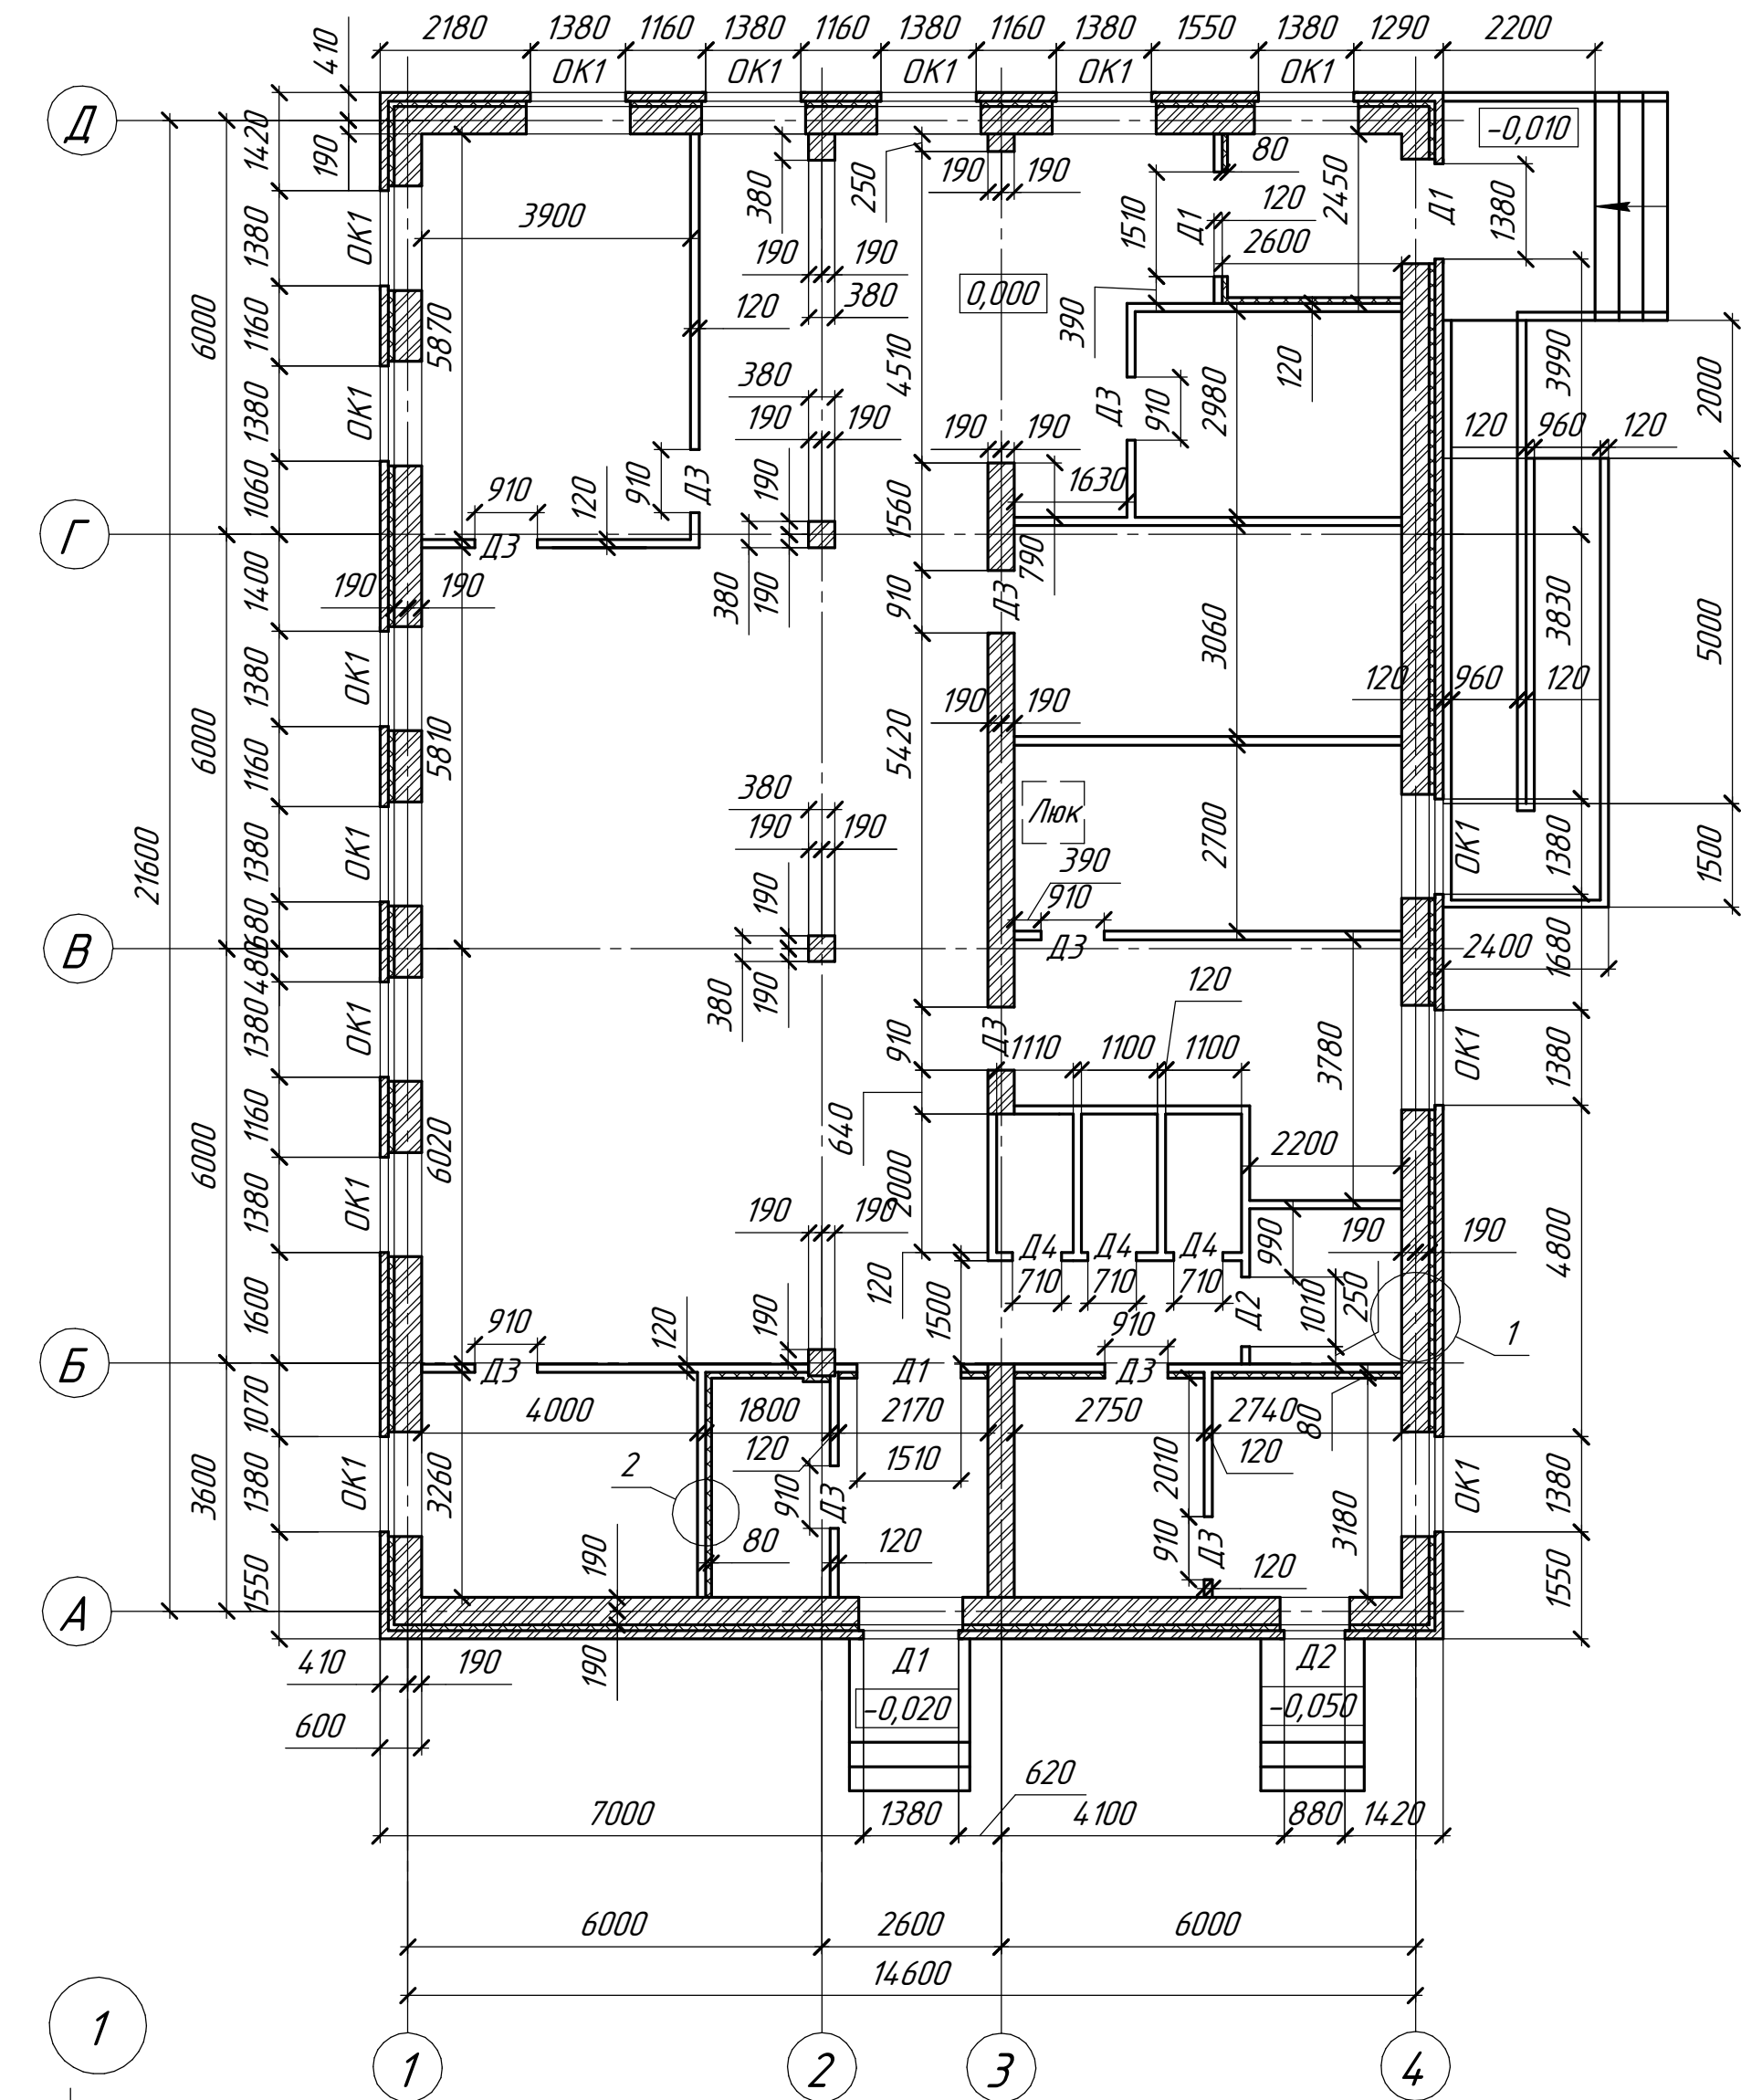

Кирпич керамический пустотелый
утолщенный лицевой, марки 125 - 120мм
Воздушный зазор - 20мм
Утеплитель "ТЕХНОБЛОК ПРОФ" - 80мм
Кирпич керамический пустотелый
утолщенный, марки 150 - 380мм

2

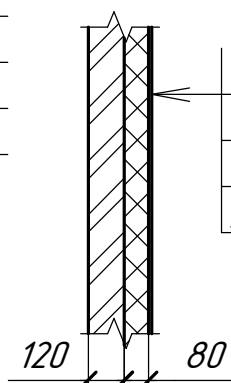

ГКЛВ по металлическому каркасу толщиной 12,5мм
Утеплитель "ТЕХНОБЛОК ПРОФ" - 80мм
Кирпич керамический пустотелый
утолщенный, марки 150 - 120мм

Ведомость перемычек

Марка поз.	Схема сечения	Марка поз.	Схема сечения
ПР1 6 шт.		ПР6 12 шт.	
ПР2 1 шт.		ПР4 2 шт.	
ПР3 11 шт.		ПР5 2 шт.	

Спецификация перемычек

Марка, поз.	Обозначение	Наименование	Кол.	Масса ед. кг	Примечание
1	1.038.1-1 вып.1	2ПБ 19-3-п		81	
2		2ПБ 13-1-п		54	
3		5ПБ 21-27-п		285	
4		3ПБ 13-37-п		85	
5		1ПБ 13-1-п		20	
		Уголок $\frac{140 \times 140 \times 9 \text{ ГОСТ } 8509-93}{\text{С245 ГОСТ } 27772-88}$ лобщ=		19,41	
	ТУ 57 1490-002-13101102-2002	БПА-300-6-2п	1500	0,019	шт.
	ГОСТ 23279-2012	4С $\frac{4ВрI-50}{4ВрI-50}$	570	3,75	м ²

Схема расположения элементов плит перекрытий на отм. -0,400


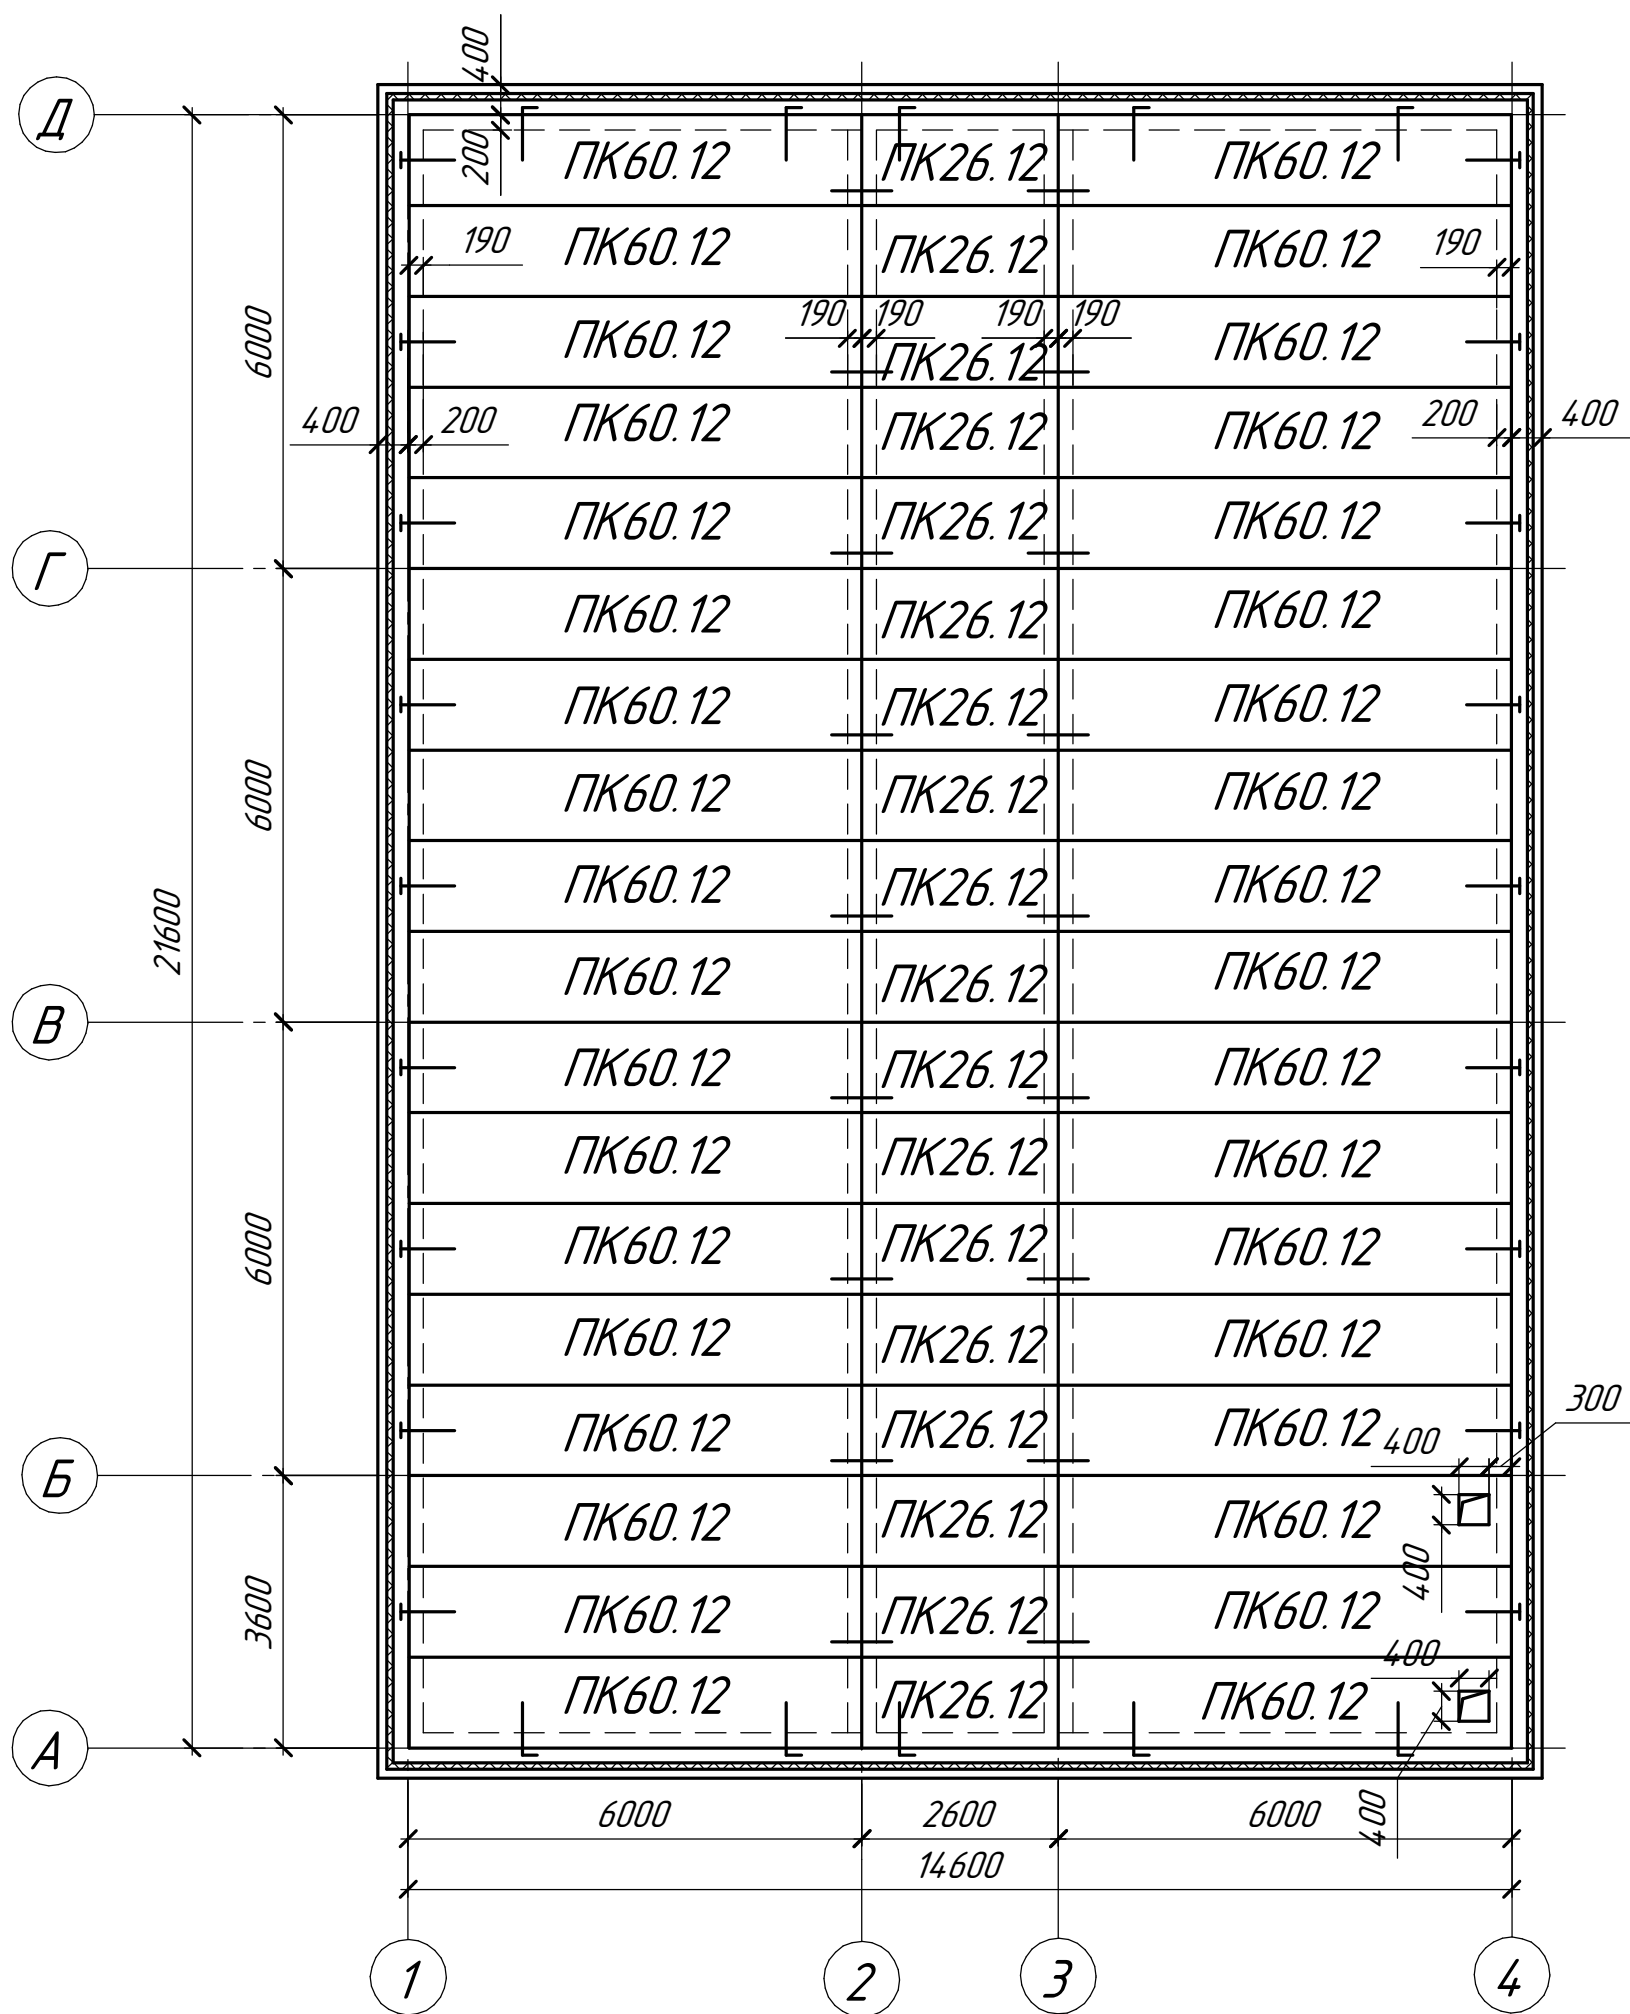



Схема расположения элементов плит покрытий на отм. +4,000

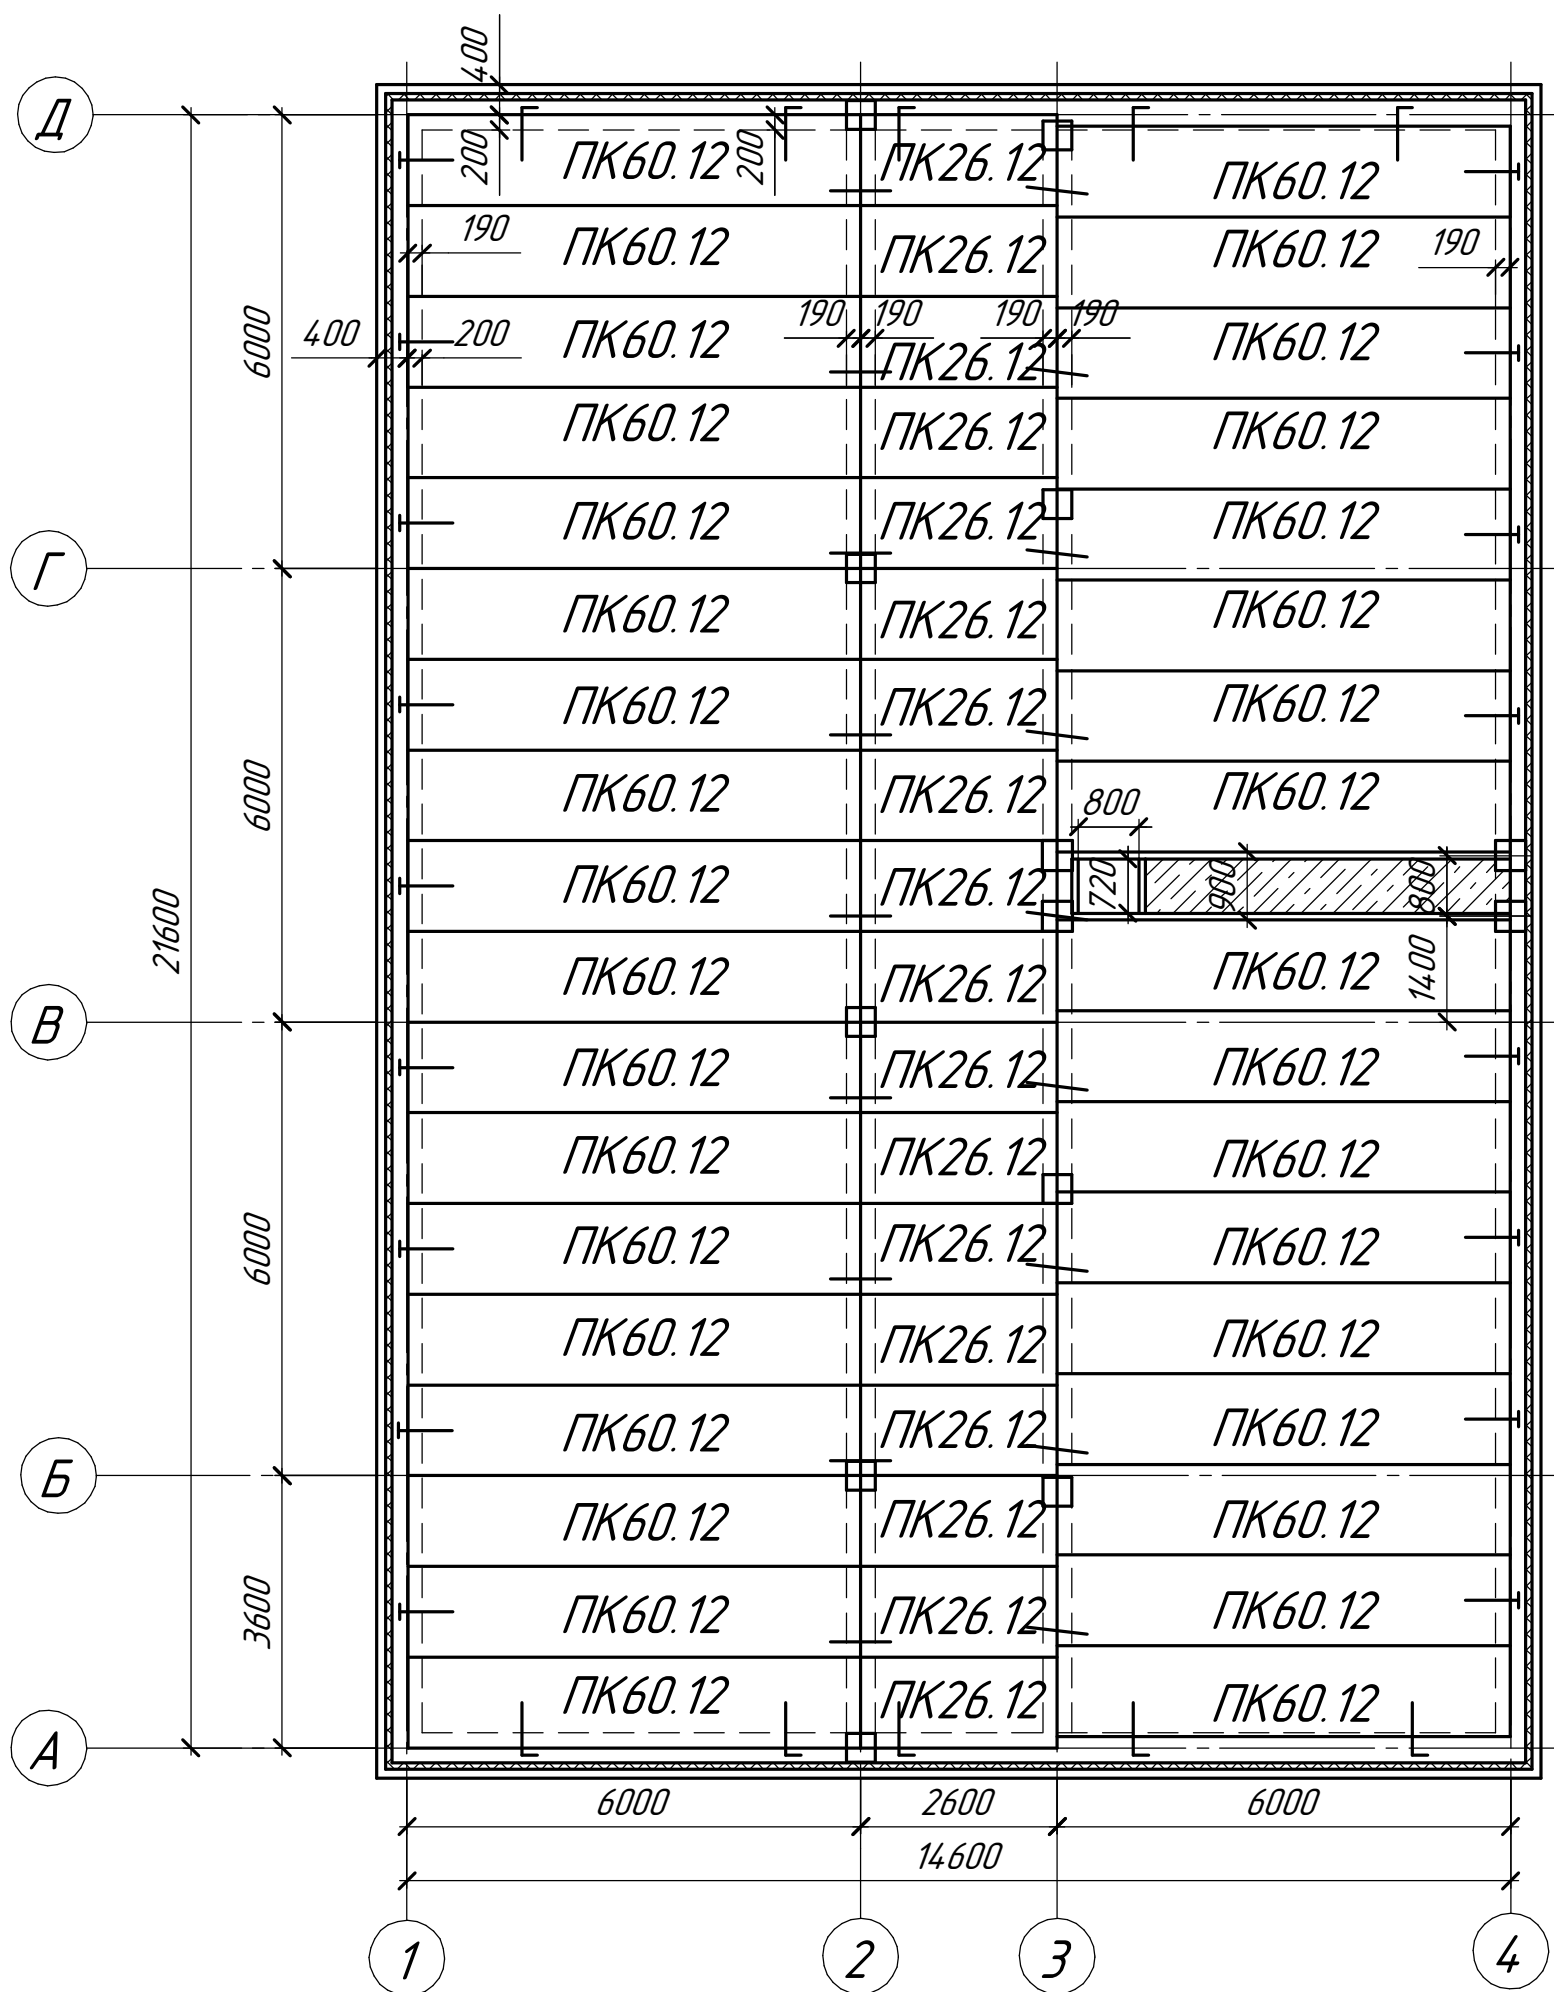

Спецификация плит перекрытия и покрытия

Марка, поз.	Обозначение	Наименование	Кол., шт			Масса ед., кг
			на отм. -0,400	на отм. +4,000	Всего	
		<u>Плиты перекрытия</u>				
ПК1	1.141-1	ПК60-12-8АмVТ				2100
ПК2		ПК26-12-8АмV				931
		<u>Монтажные детали</u>				
А1	2.240-1 в.б	МС3	36	36	72	0,55
А2	2.240-1 в.б	МС2	18	17	35	0,76
А3	2.240-1 в.б	МС5	10	10	20	0,8
		<u>Типовые детали</u>				
ТД6	2.240-1 в.б	ТД6		6	6	4,5
ТД12	2.240-1 в.б	ТД12		3	3	0,42
УМ1		<u>Монолитный участок УМ1</u>				
Б1		Швеллер ^{24 ГОСТ8240-97} _{С245ГОСТ27772-88} l=6000		2	2	144
Б2		Швеллер ^{24 ГОСТ8240-97} _{С245ГОСТ27772-88} l=890		2	2	21,4
		<u>Материалы</u>				
		Бетон В15 (М200)			0,6	
		<u>ТД6</u>				
		Уголок ^{70х70х6ГОСТ8509-93} _{С245ГОСТ27772-88} l=700			1	4,5
		<u>ТД12</u>				
		Лист ^{10х180ГОСТ19903-2015} _{С245ГОСТ27772-88} l=300				0,42
		<u>Сечение 2-2 л.б</u>				
		Швеллер ^{24 ГОСТ8240-97} _{С245ГОСТ27772-88} l=1600				38,4
		Лист ^{5х100ГОСТ19903-2015} _{С245ГОСТ27772-88} l=200			8	0,7


Схема расположения прогонов и опорных подушек

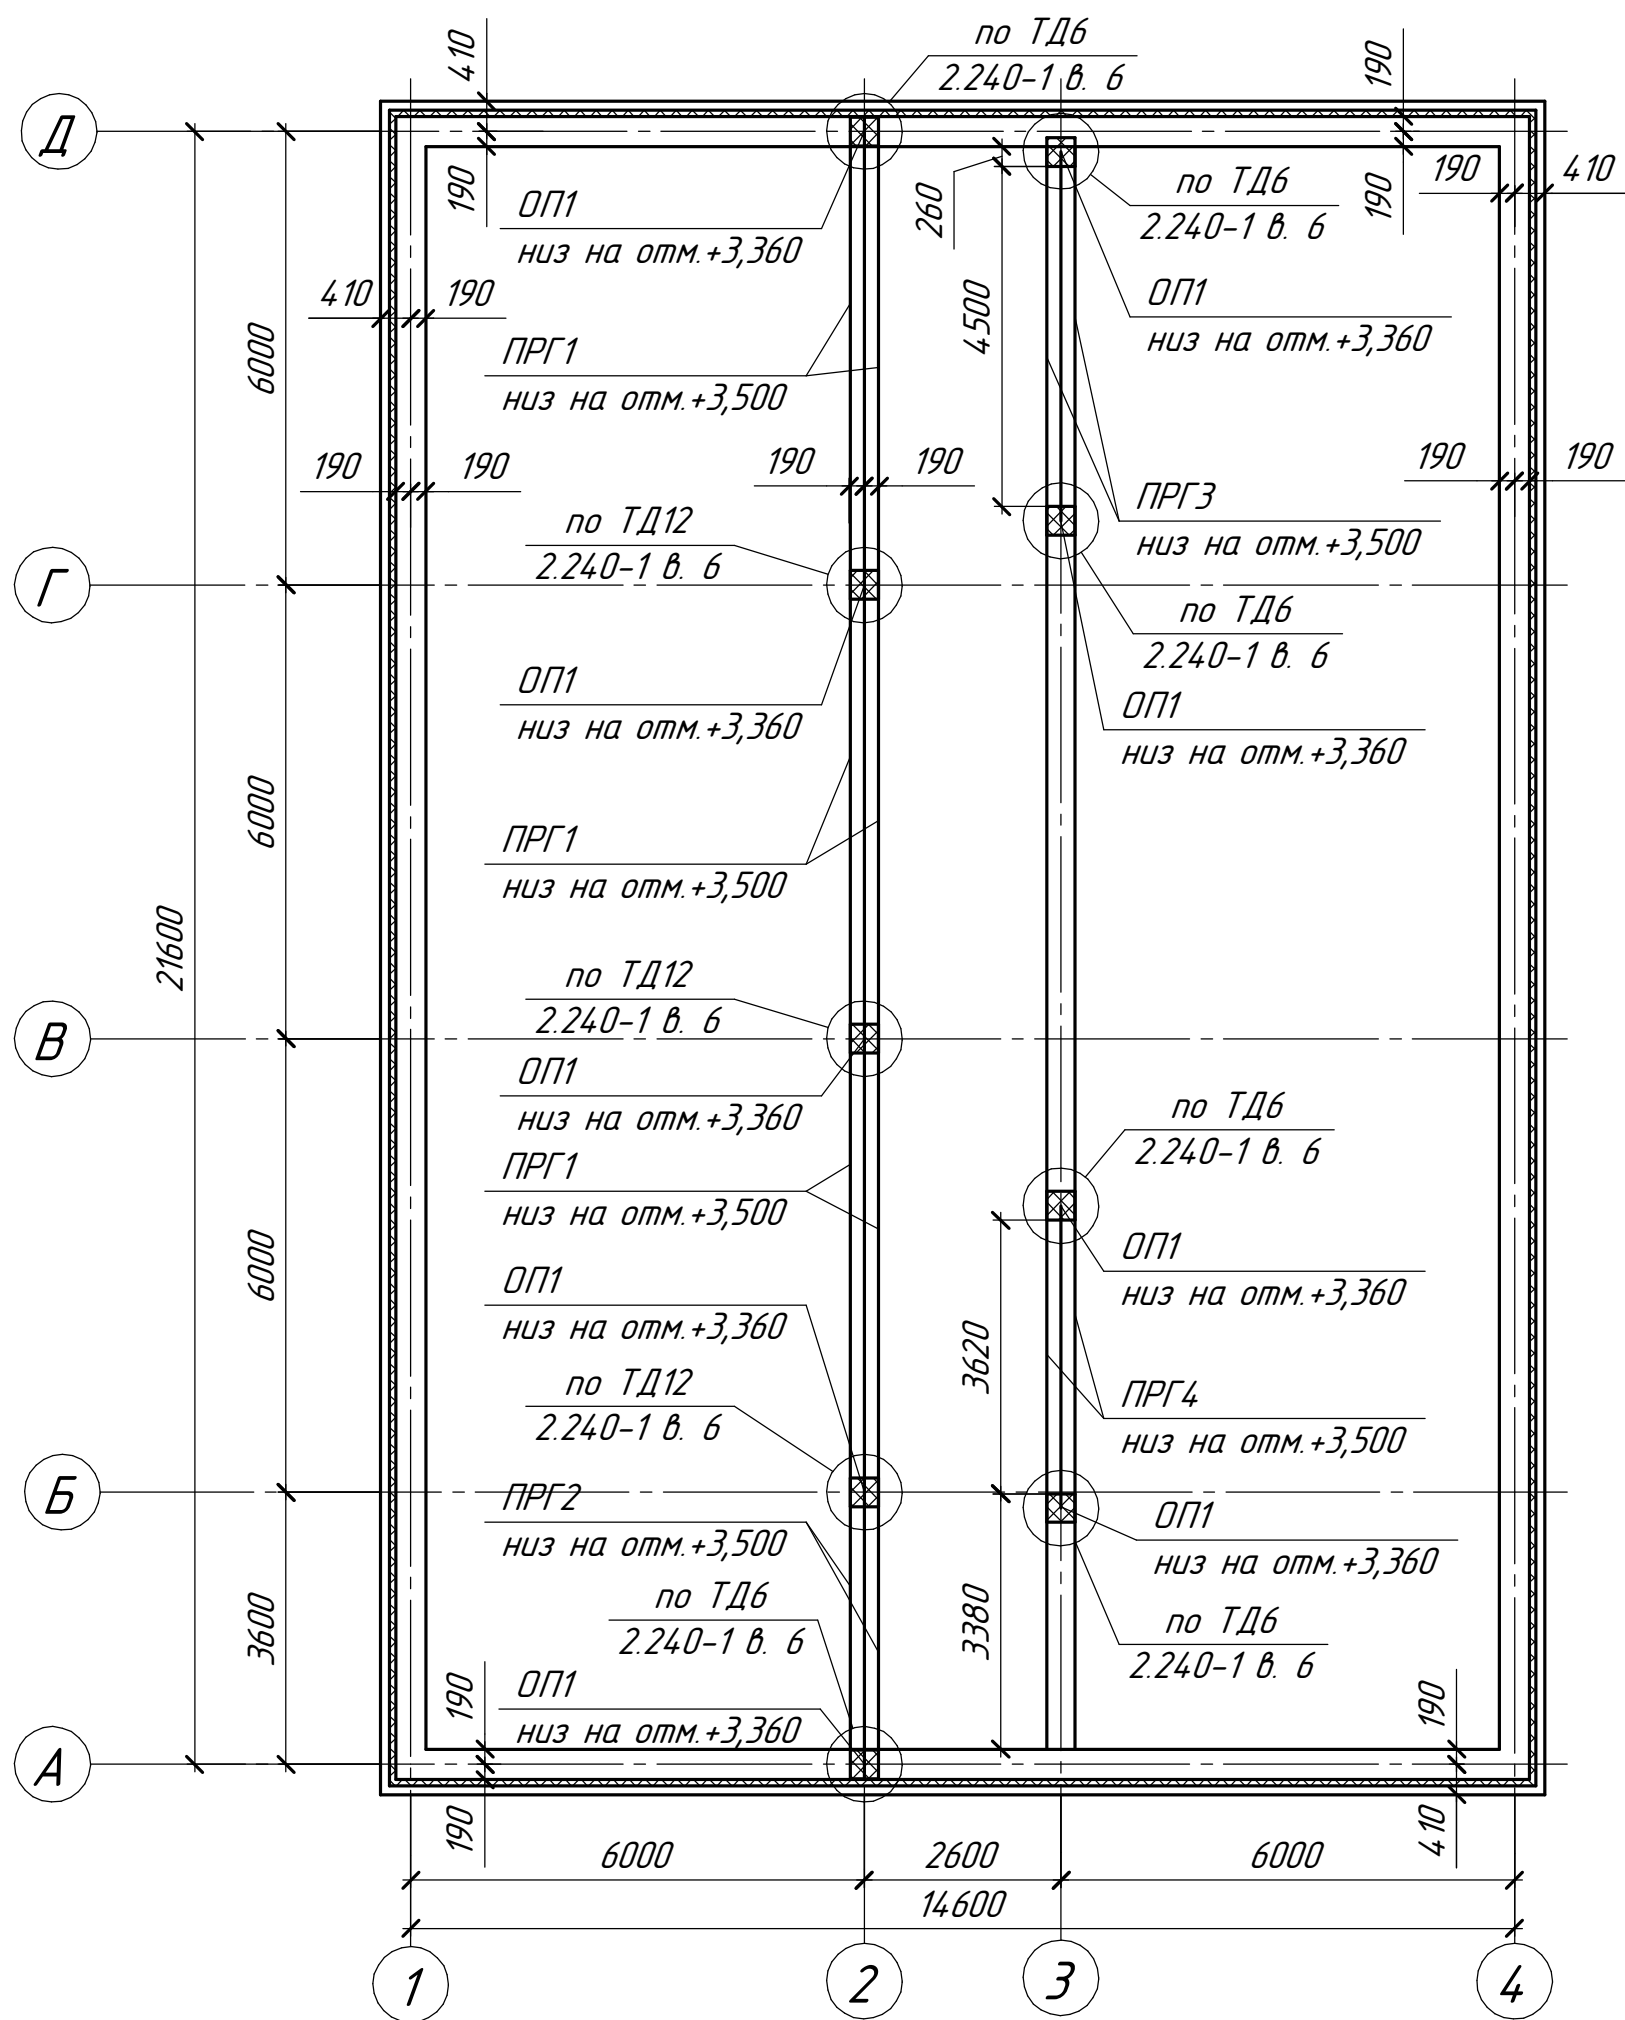


Спецификация прогонов и опорных подушек

№	Обозначение	Наименование	Кол.	Масса ед., т	Приме- чание
1	ПРГ60-2,5-4	Прогон ПРГ1		1,5	0,6 м ³
2	ПРГ36-2,5-4	Прогон ПРГ2		0,9	0,358 м ³
3	ПРГ50-2,5-4	Прогон ПРГ3		1,25	0,5 м ³
4	ПРГ42-2,5-4	Прогон ПРГ4		1,05	0,42 м ³
5	ОП1 4.4-АIII	Опорная подушка ОП1		0,05	0,02 м ³


План расположения элементов стропил

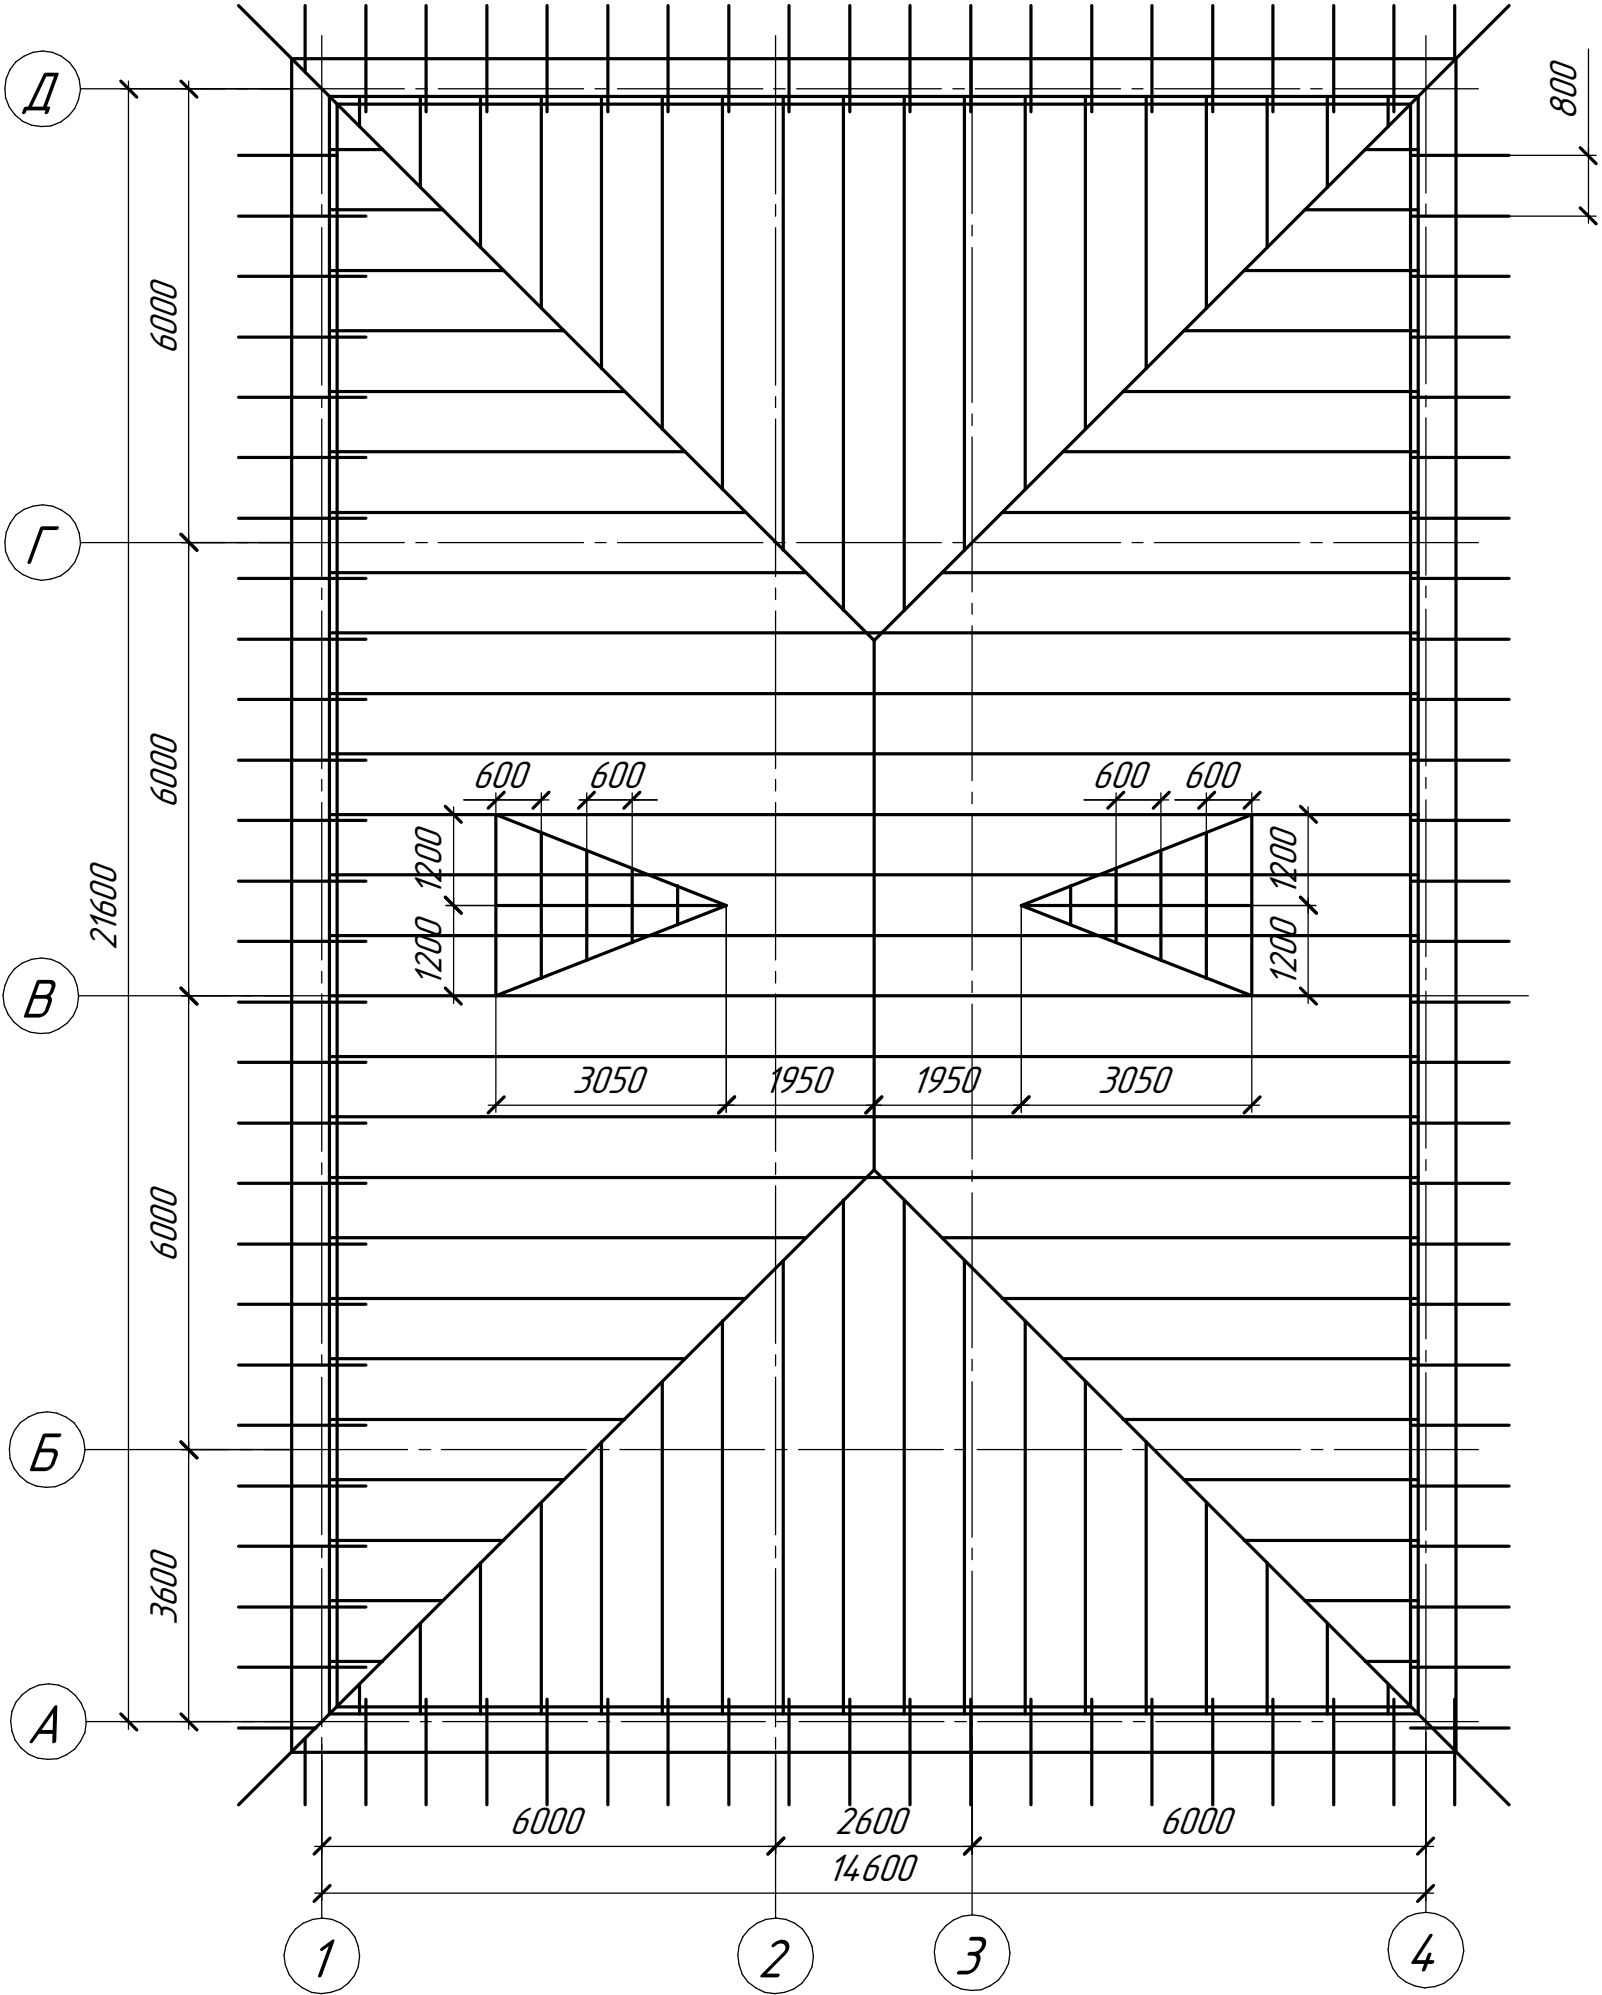

План кровли

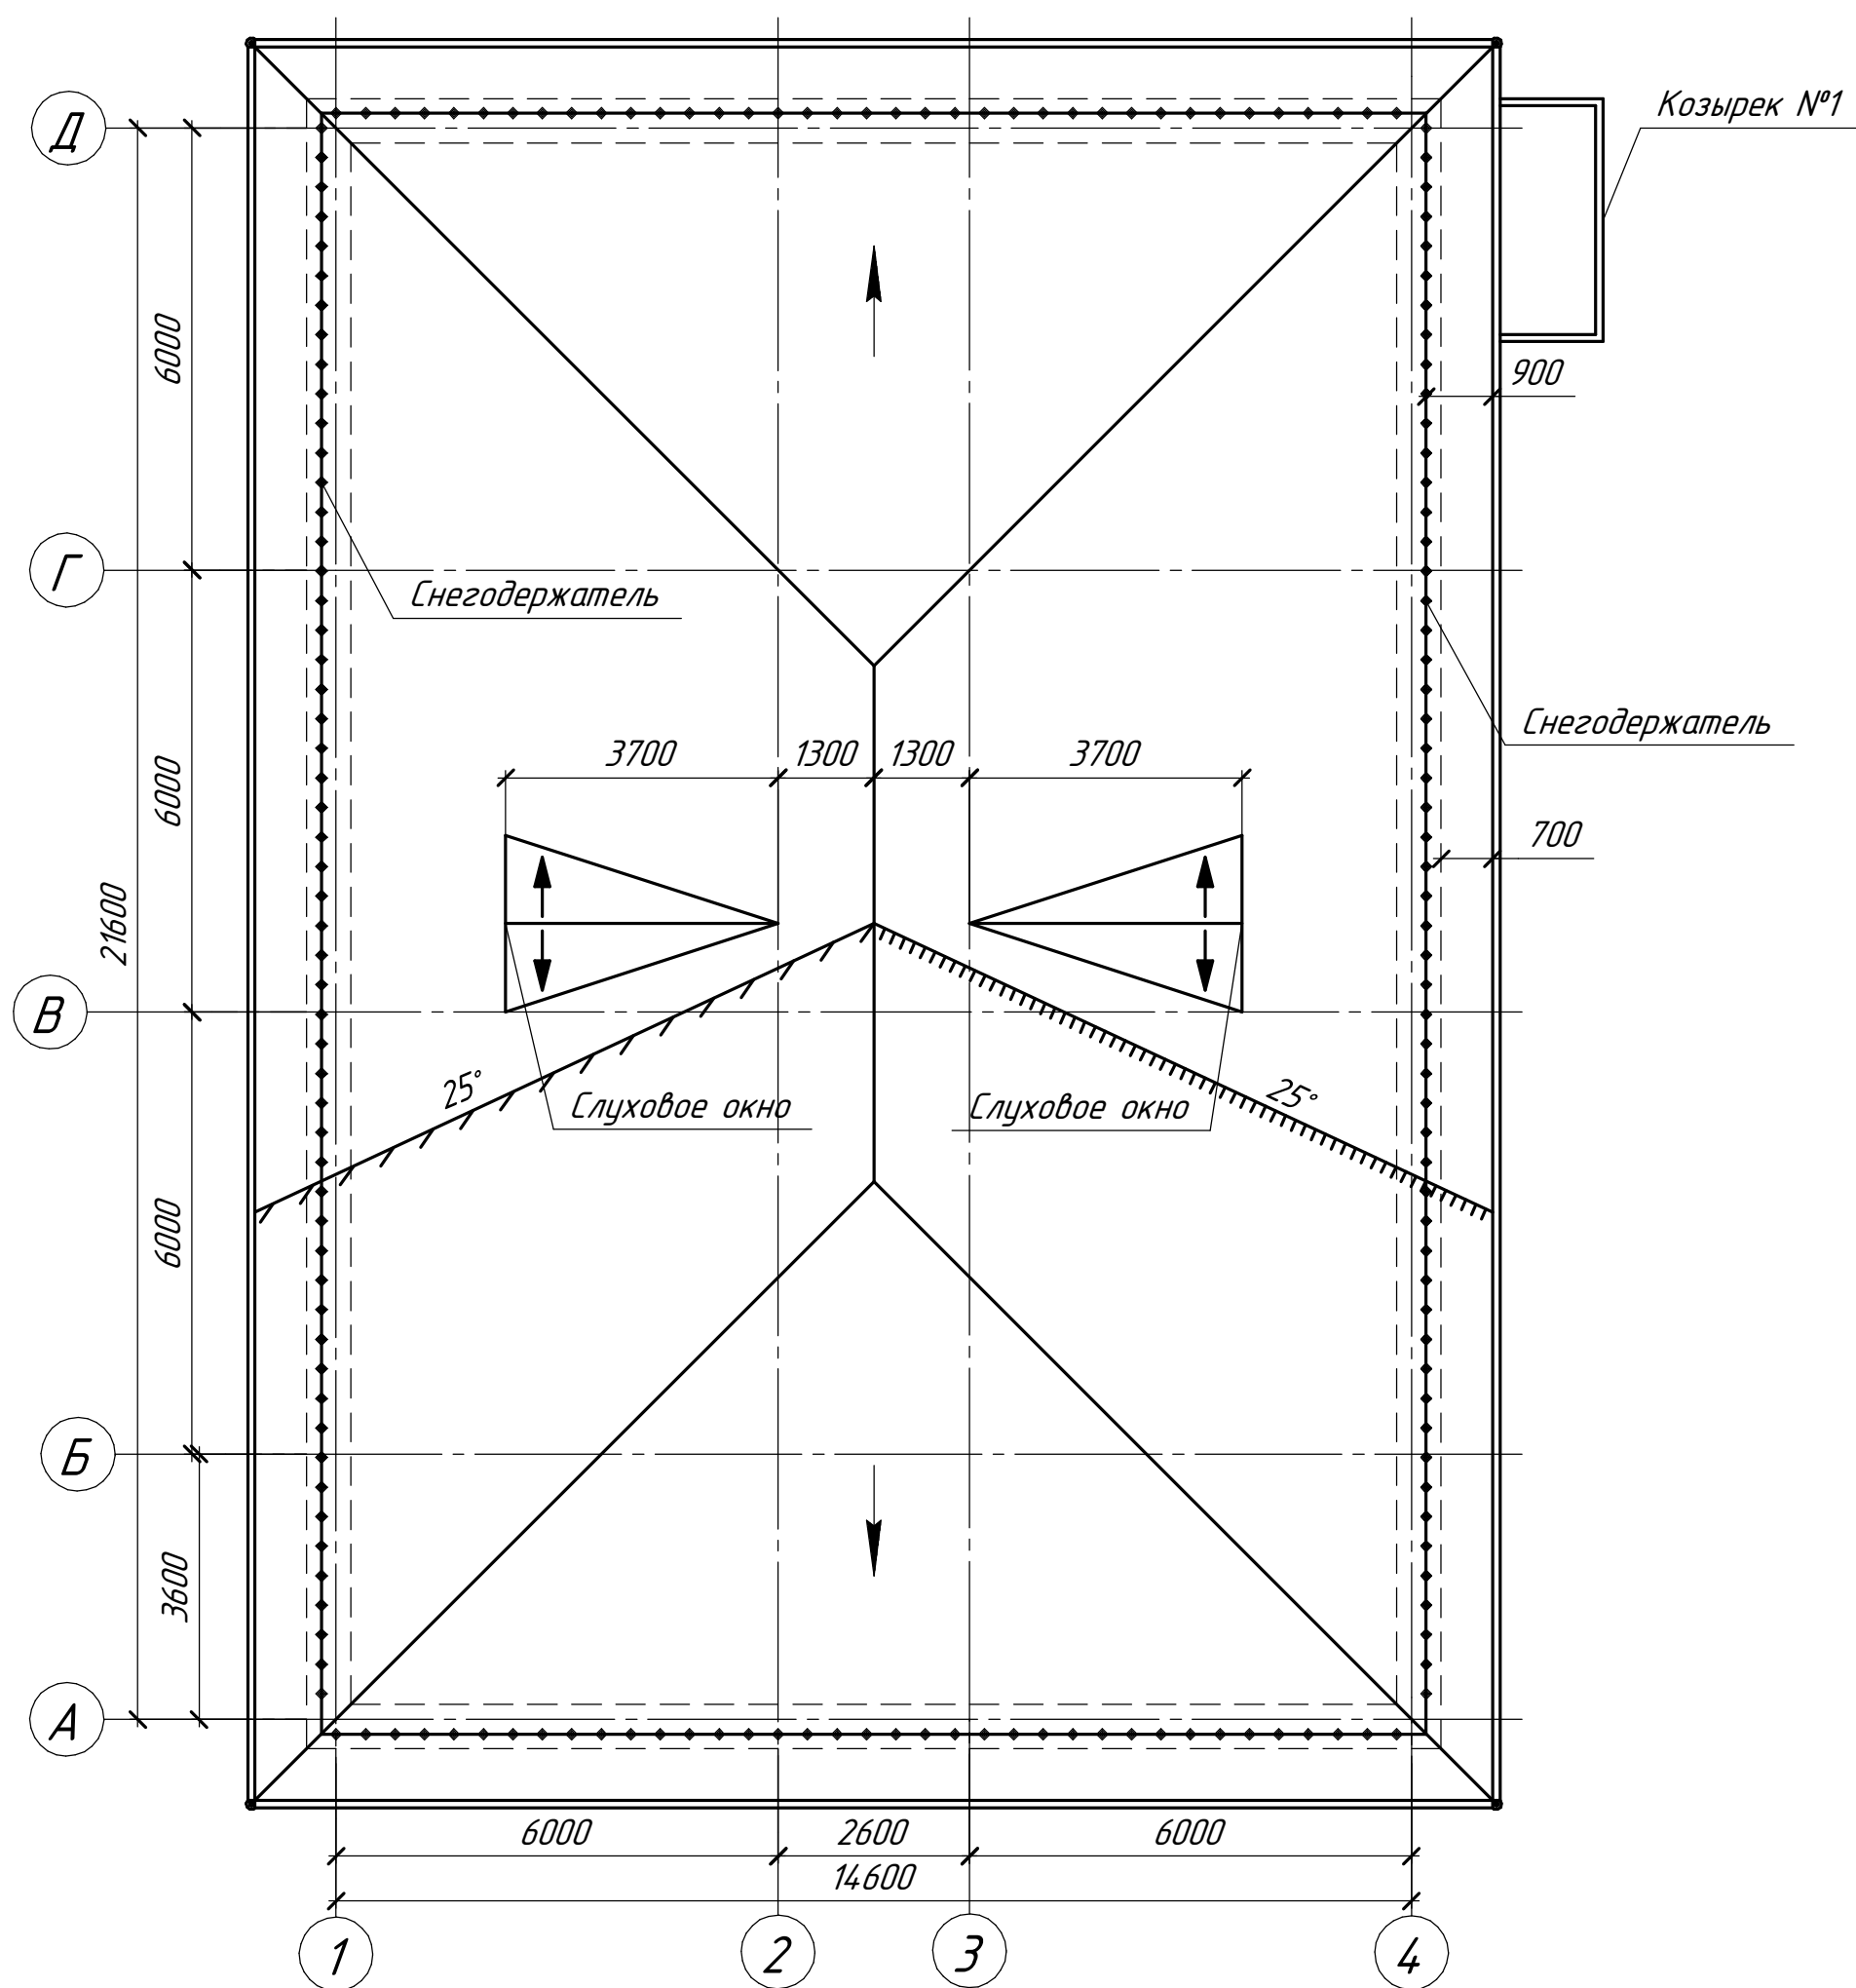

1 M1:50

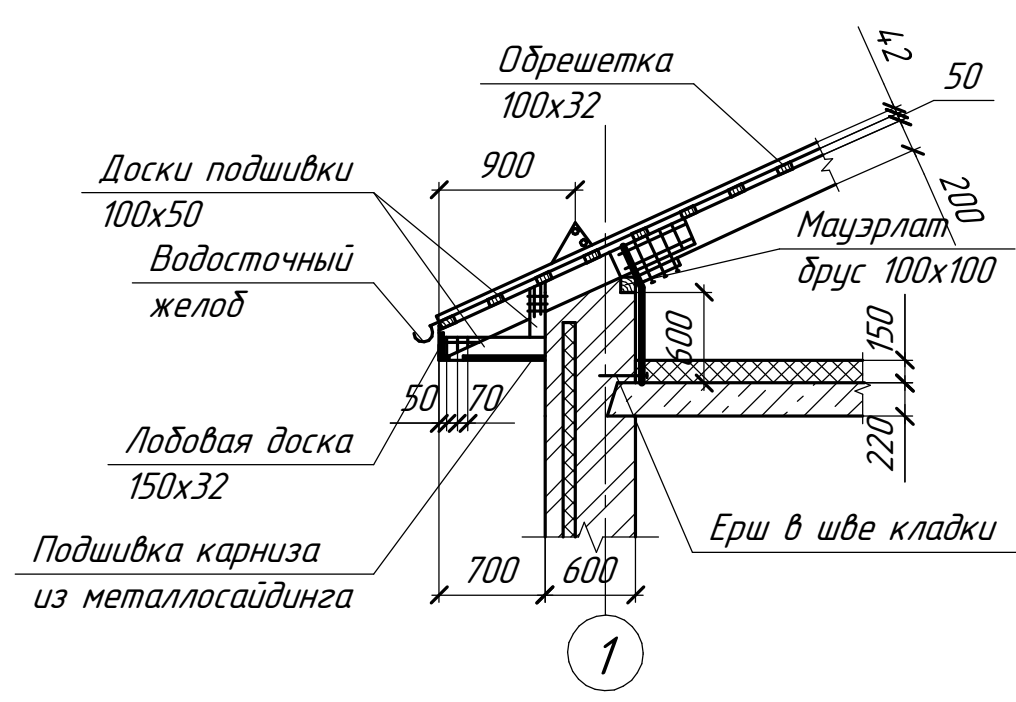

3 M1:50

